


# Brennerstraße, Baumscheibe R 410

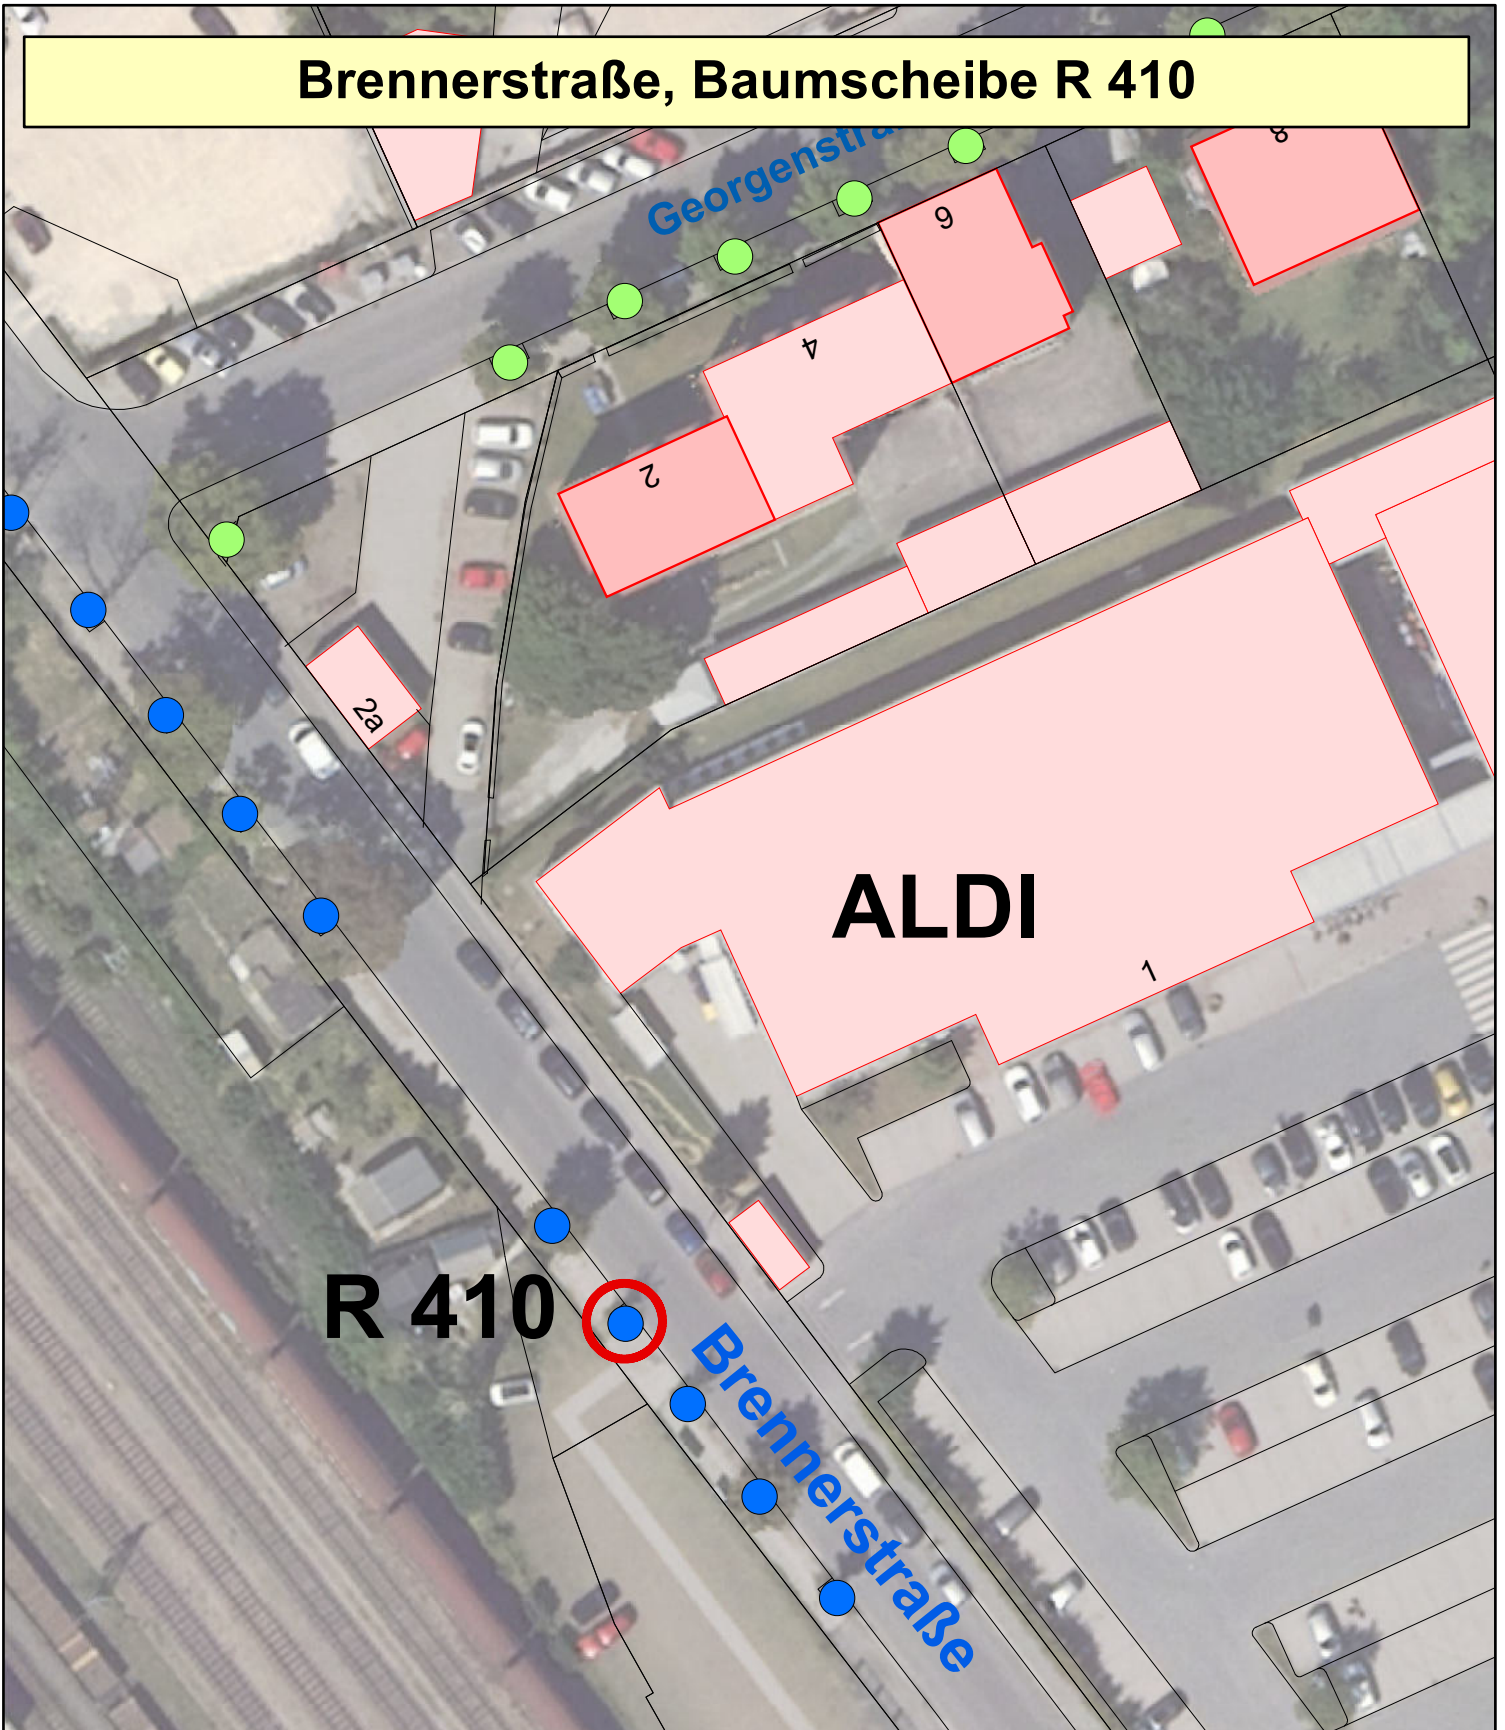

Die graphische Darstellung der Bäume auf dem Planauszug kann gegenüber dem tatsächlichen Baumstandort abweichen.

## Baumkataster




Bamberg Service Eigenbetrieb der Stadt Bamberg  
Margaretendamm 40 · 96052 Bamberg · [www.bamberg-service.de](http://www.bamberg-service.de)

Plan ausgegeben von:  
**Michael Weber**  
Baumkontrolle  
Abteilung Grünanlagen und Friedhöfe  
Tel. 0951 - 87 74 41  
Mobil 0151 - 15 99 43 08  
[michael.weber@bamberg-service.de](mailto:michael.weber@bamberg-service.de)

Datum:  
13.04.2026  
Maßstab:  
1:600



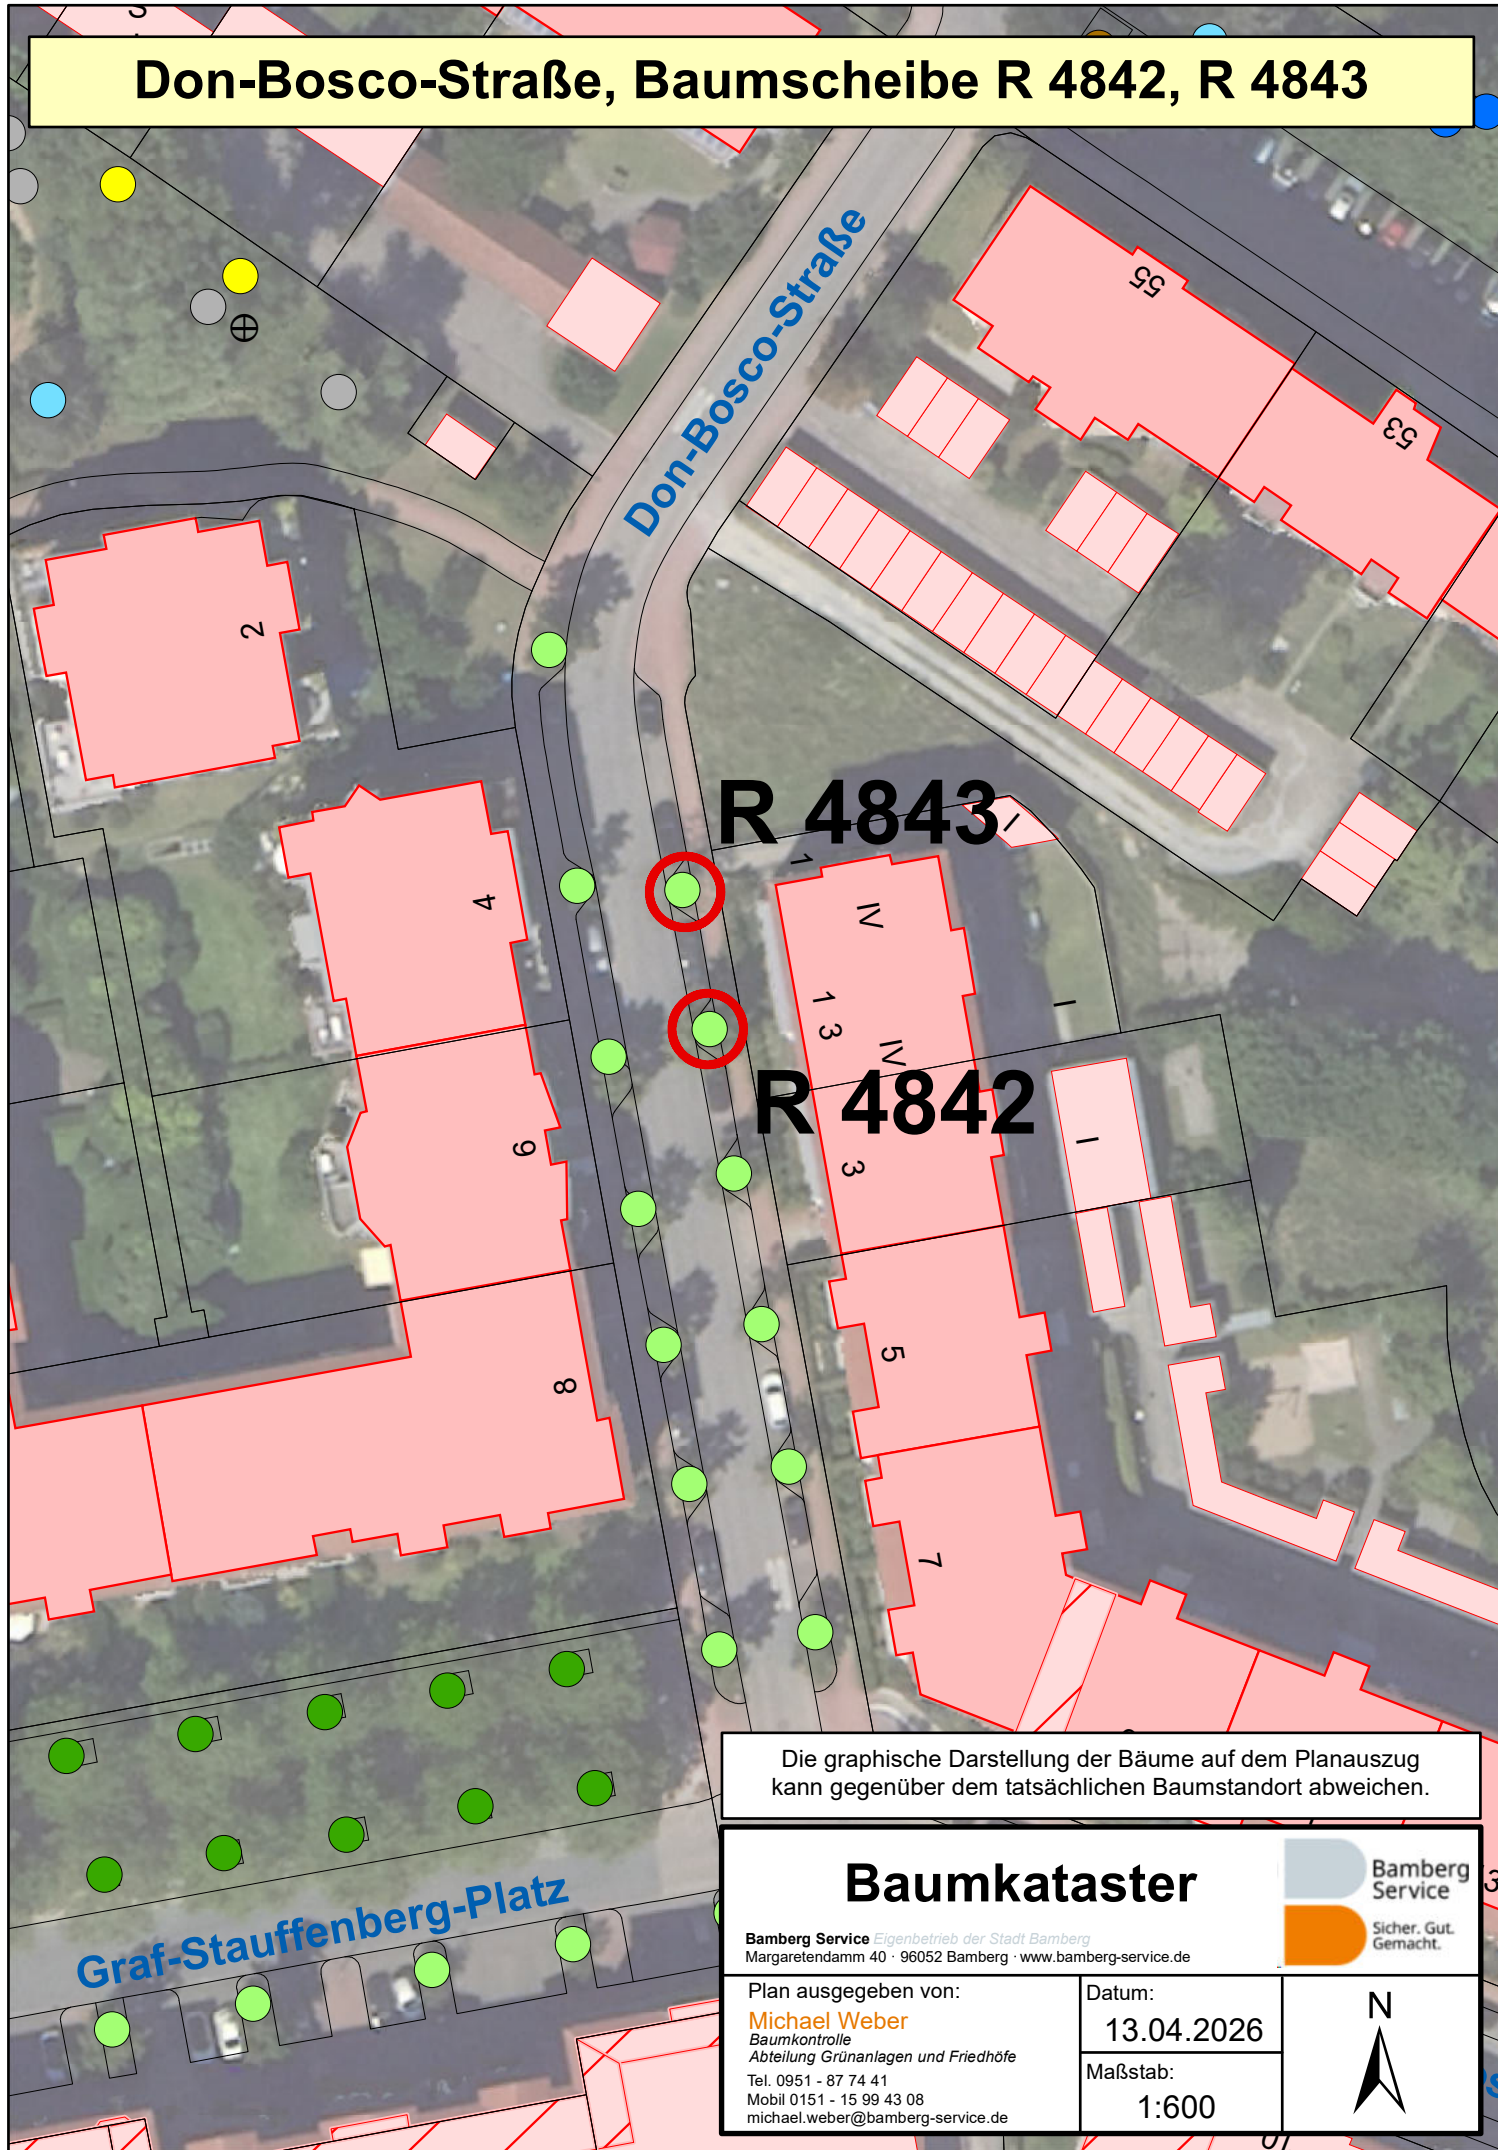

# Don-Bosco-Straße, Baumscheibe R 4842, R 4843




**R 4843**

**R 4842**

Die graphische Darstellung der Bäume auf dem Planauszug kann gegenüber dem tatsächlichen Baumstandort abweichen.

<b>Baumkataster</b>		 <b>Bamberg Service</b> Sicher. Gut. Gemacht.
<small>Bamberg Service Eigenbetrieb der Stadt Bamberg Margaretendamm 40 · 96052 Bamberg · www.bamberg-service.de</small>		
Plan ausgegeben von: <b>Michael Weber</b> <small>Baumkontrolle Abteilung Grünanlagen und Friedhöfe Tel. 0951 - 87 74 41 Mobil 0151 - 15 99 43 08 michael.weber@bamberg-service.de</small>	Datum: <b>13.04.2026</b> Maßstab: <b>1:600</b>	

# Dr.-Thomas-Dehler-Straße, Baumscheibe S 753

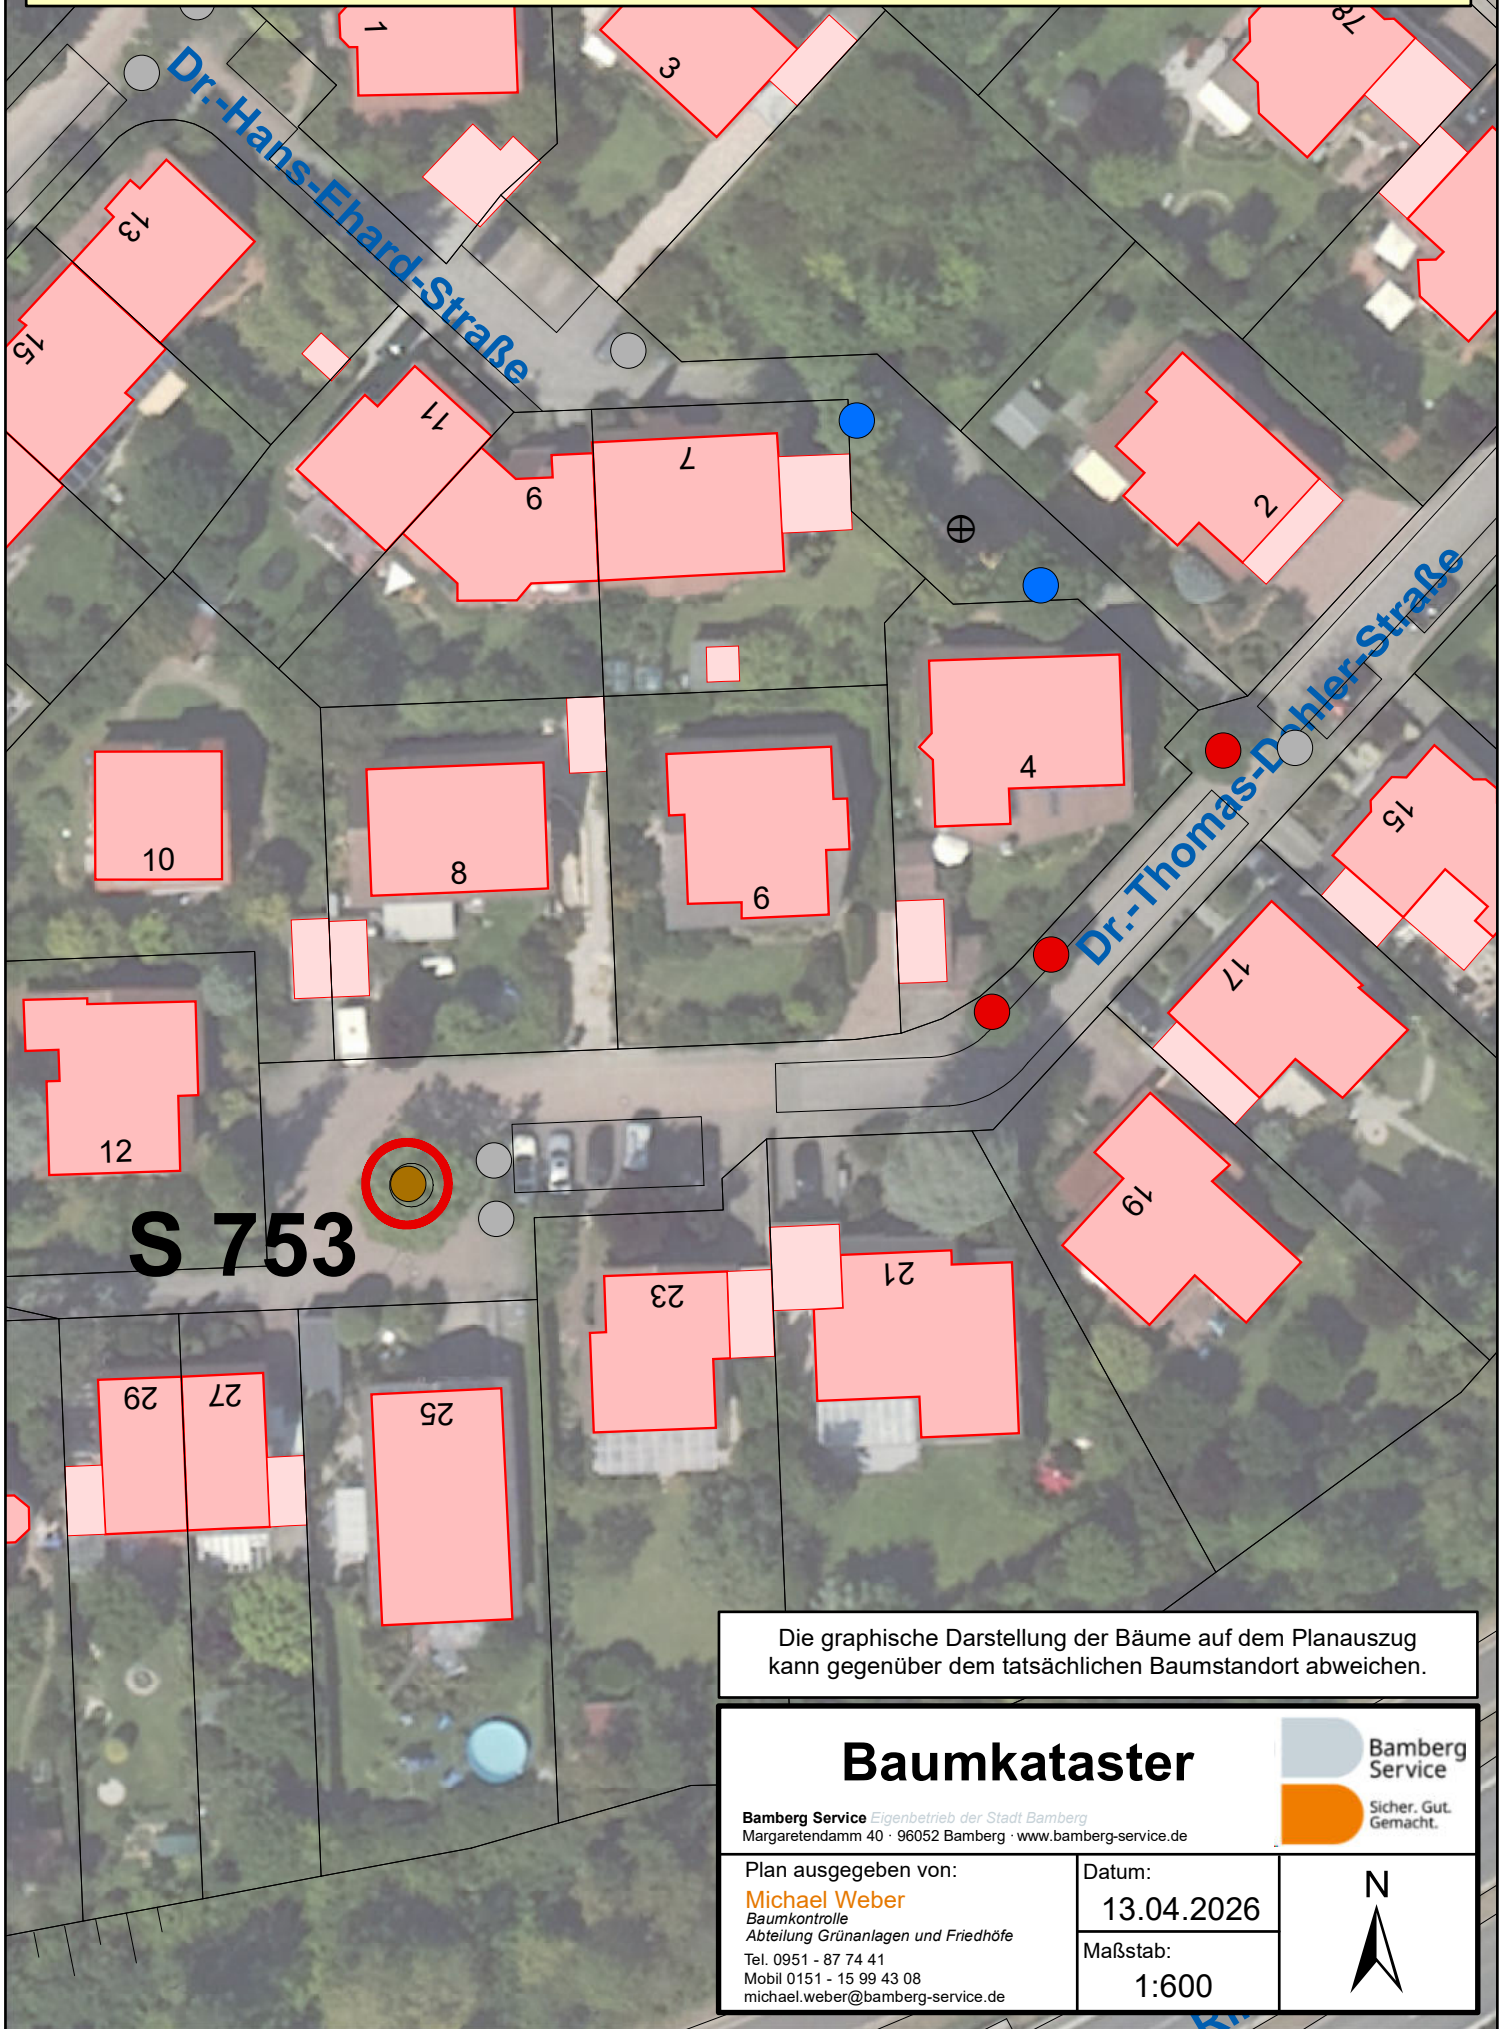

Die graphische Darstellung der Bäume auf dem Planauszug kann gegenüber dem tatsächlichen Baumstandort abweichen.

## Baumkataster




Bamberg Service *Eigenbetrieb der Stadt Bamberg*  
Margaretendamm 40 · 96052 Bamberg · [www.bamberg-service.de](http://www.bamberg-service.de)

Plan ausgegeben von:  
**Michael Weber**  
Baumkontrolle  
Abteilung Grünanlagen und Friedhöfe  
Tel. 0951 - 87 74 41  
Mobil 0151 - 15 99 43 08  
[michael.weber@bamberg-service.de](mailto:michael.weber@bamberg-service.de)

Datum:  
13.04.2026  
Maßstab:  
1:600



# Georgenstraße, Baumscheibe R 1016

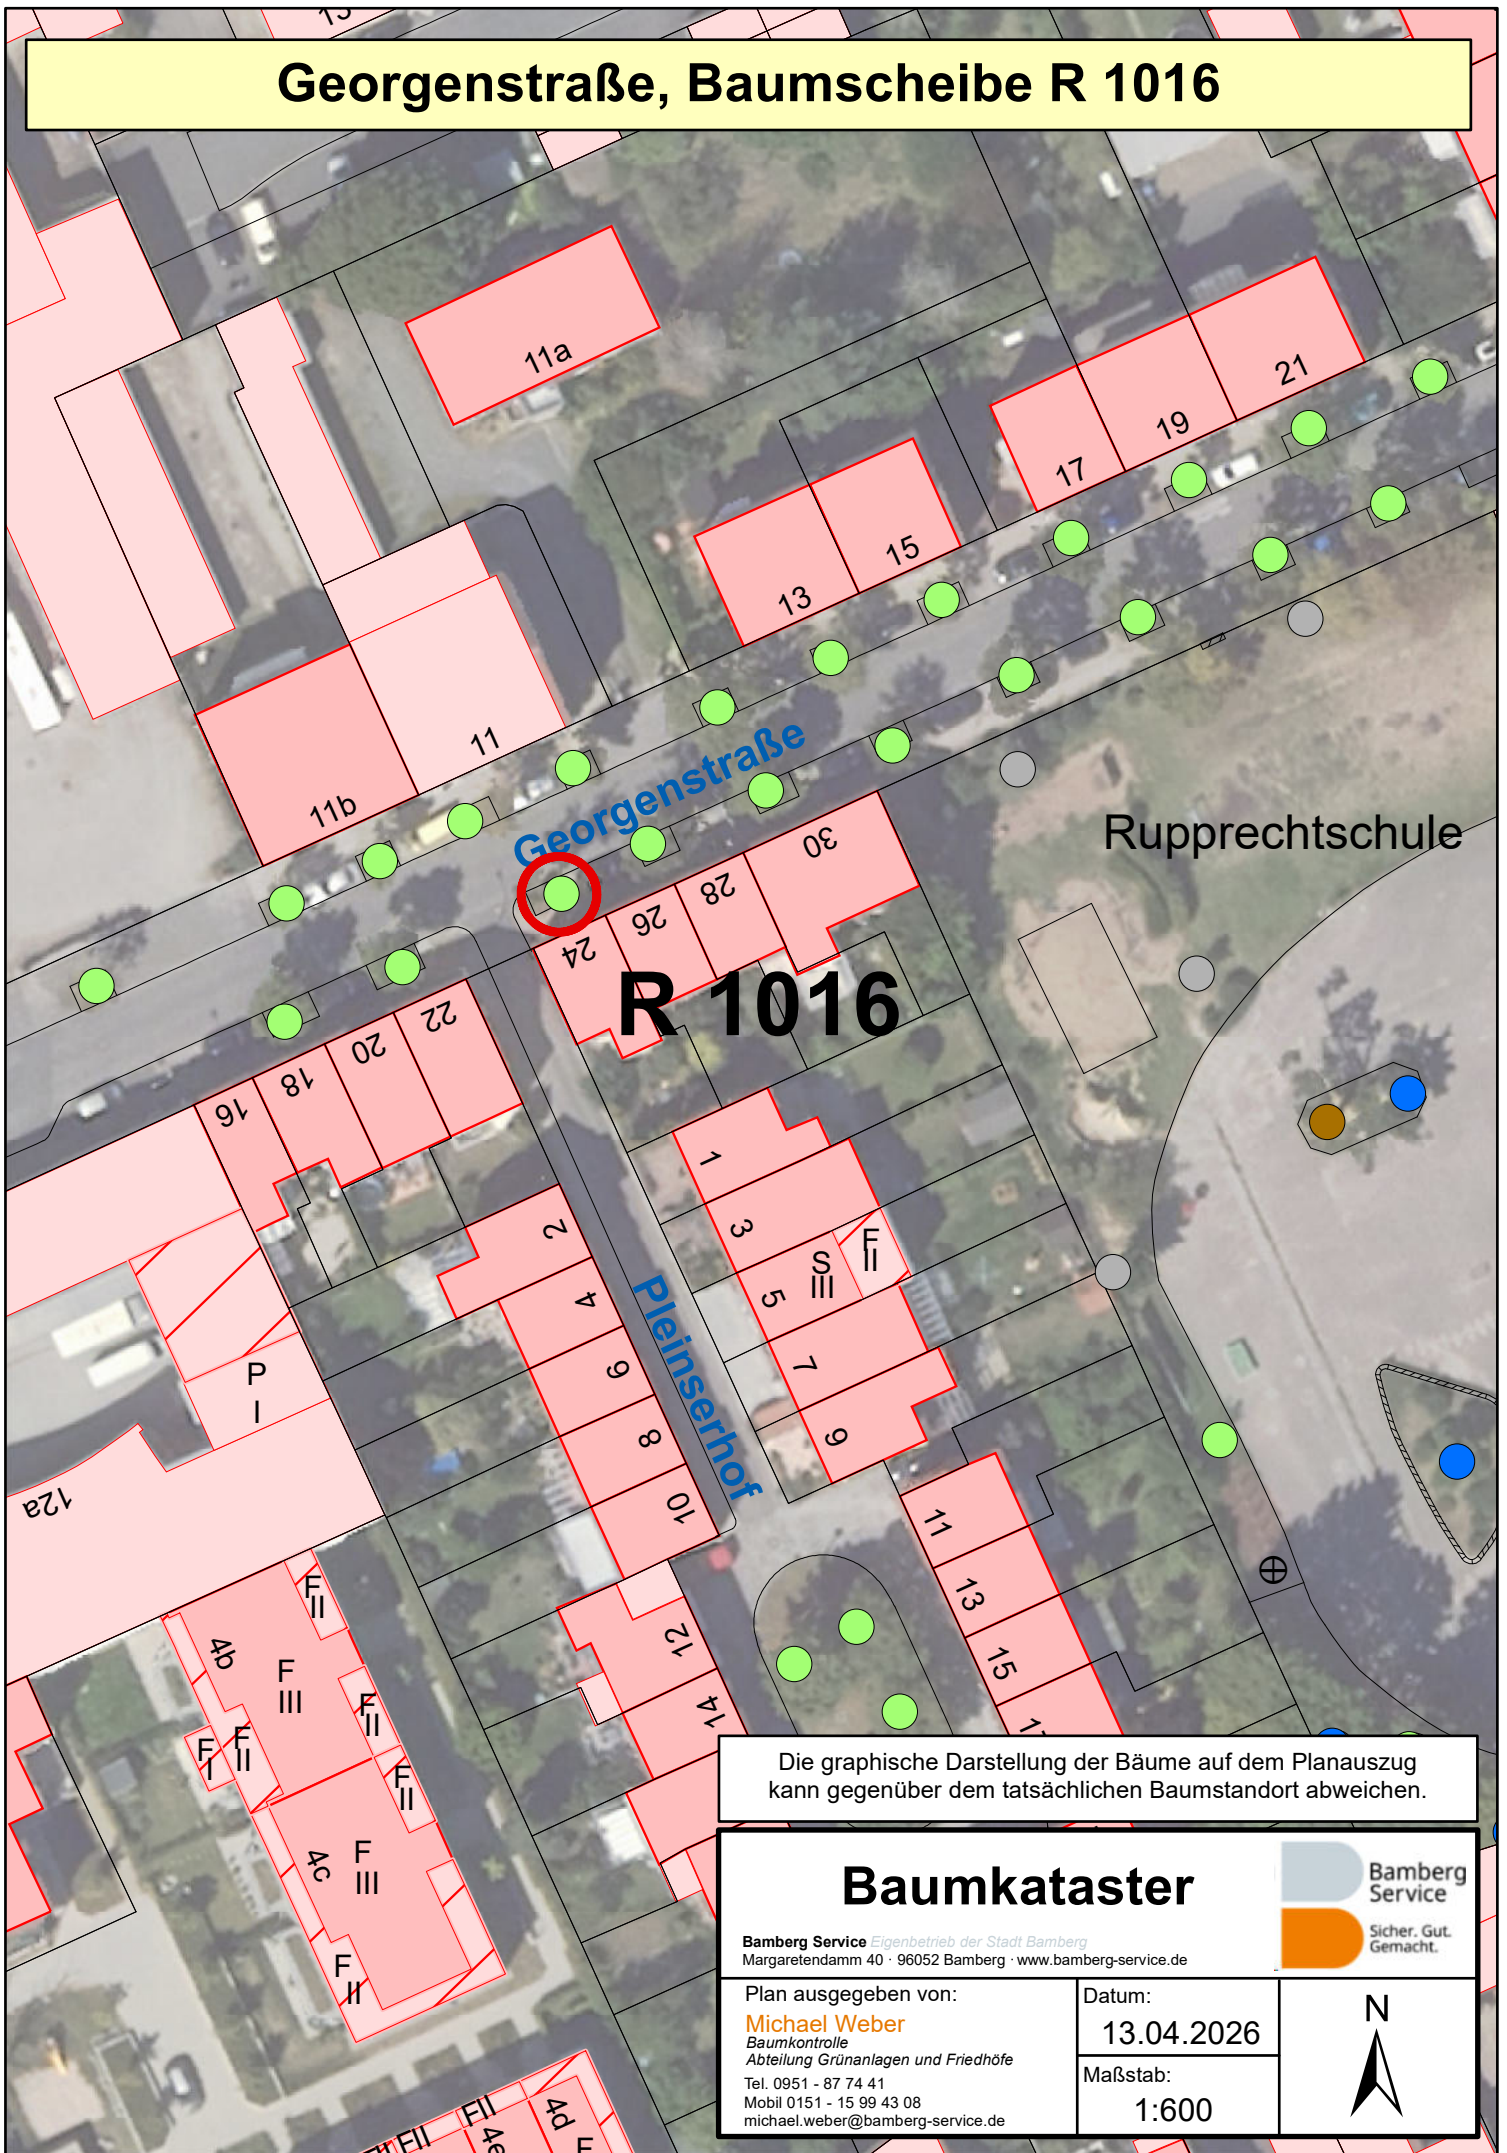

Rupprechtschule

**R 1016**

Die graphische Darstellung der Bäume auf dem Planauszug kann gegenüber dem tatsächlichen Baumstandort abweichen.

## Baumkataster




Bamberg Service *Eigenbetrieb der Stadt Bamberg*  
Margaretendamm 40 · 96052 Bamberg · [www.bamberg-service.de](http://www.bamberg-service.de)

Plan ausgegeben von:  
**Michael Weber**  
Baumkontrolle  
Abteilung Grünanlagen und Friedhöfe  
Tel. 0951 - 87 74 41  
Mobil 0151 - 15 99 43 08  
[michael.weber@bamberg-service.de](mailto:michael.weber@bamberg-service.de)

Datum:  
**13.04.2026**  
Maßstab:  
**1:600**



# Geschwister-Scholl-Ring, Baumscheibe R 5540

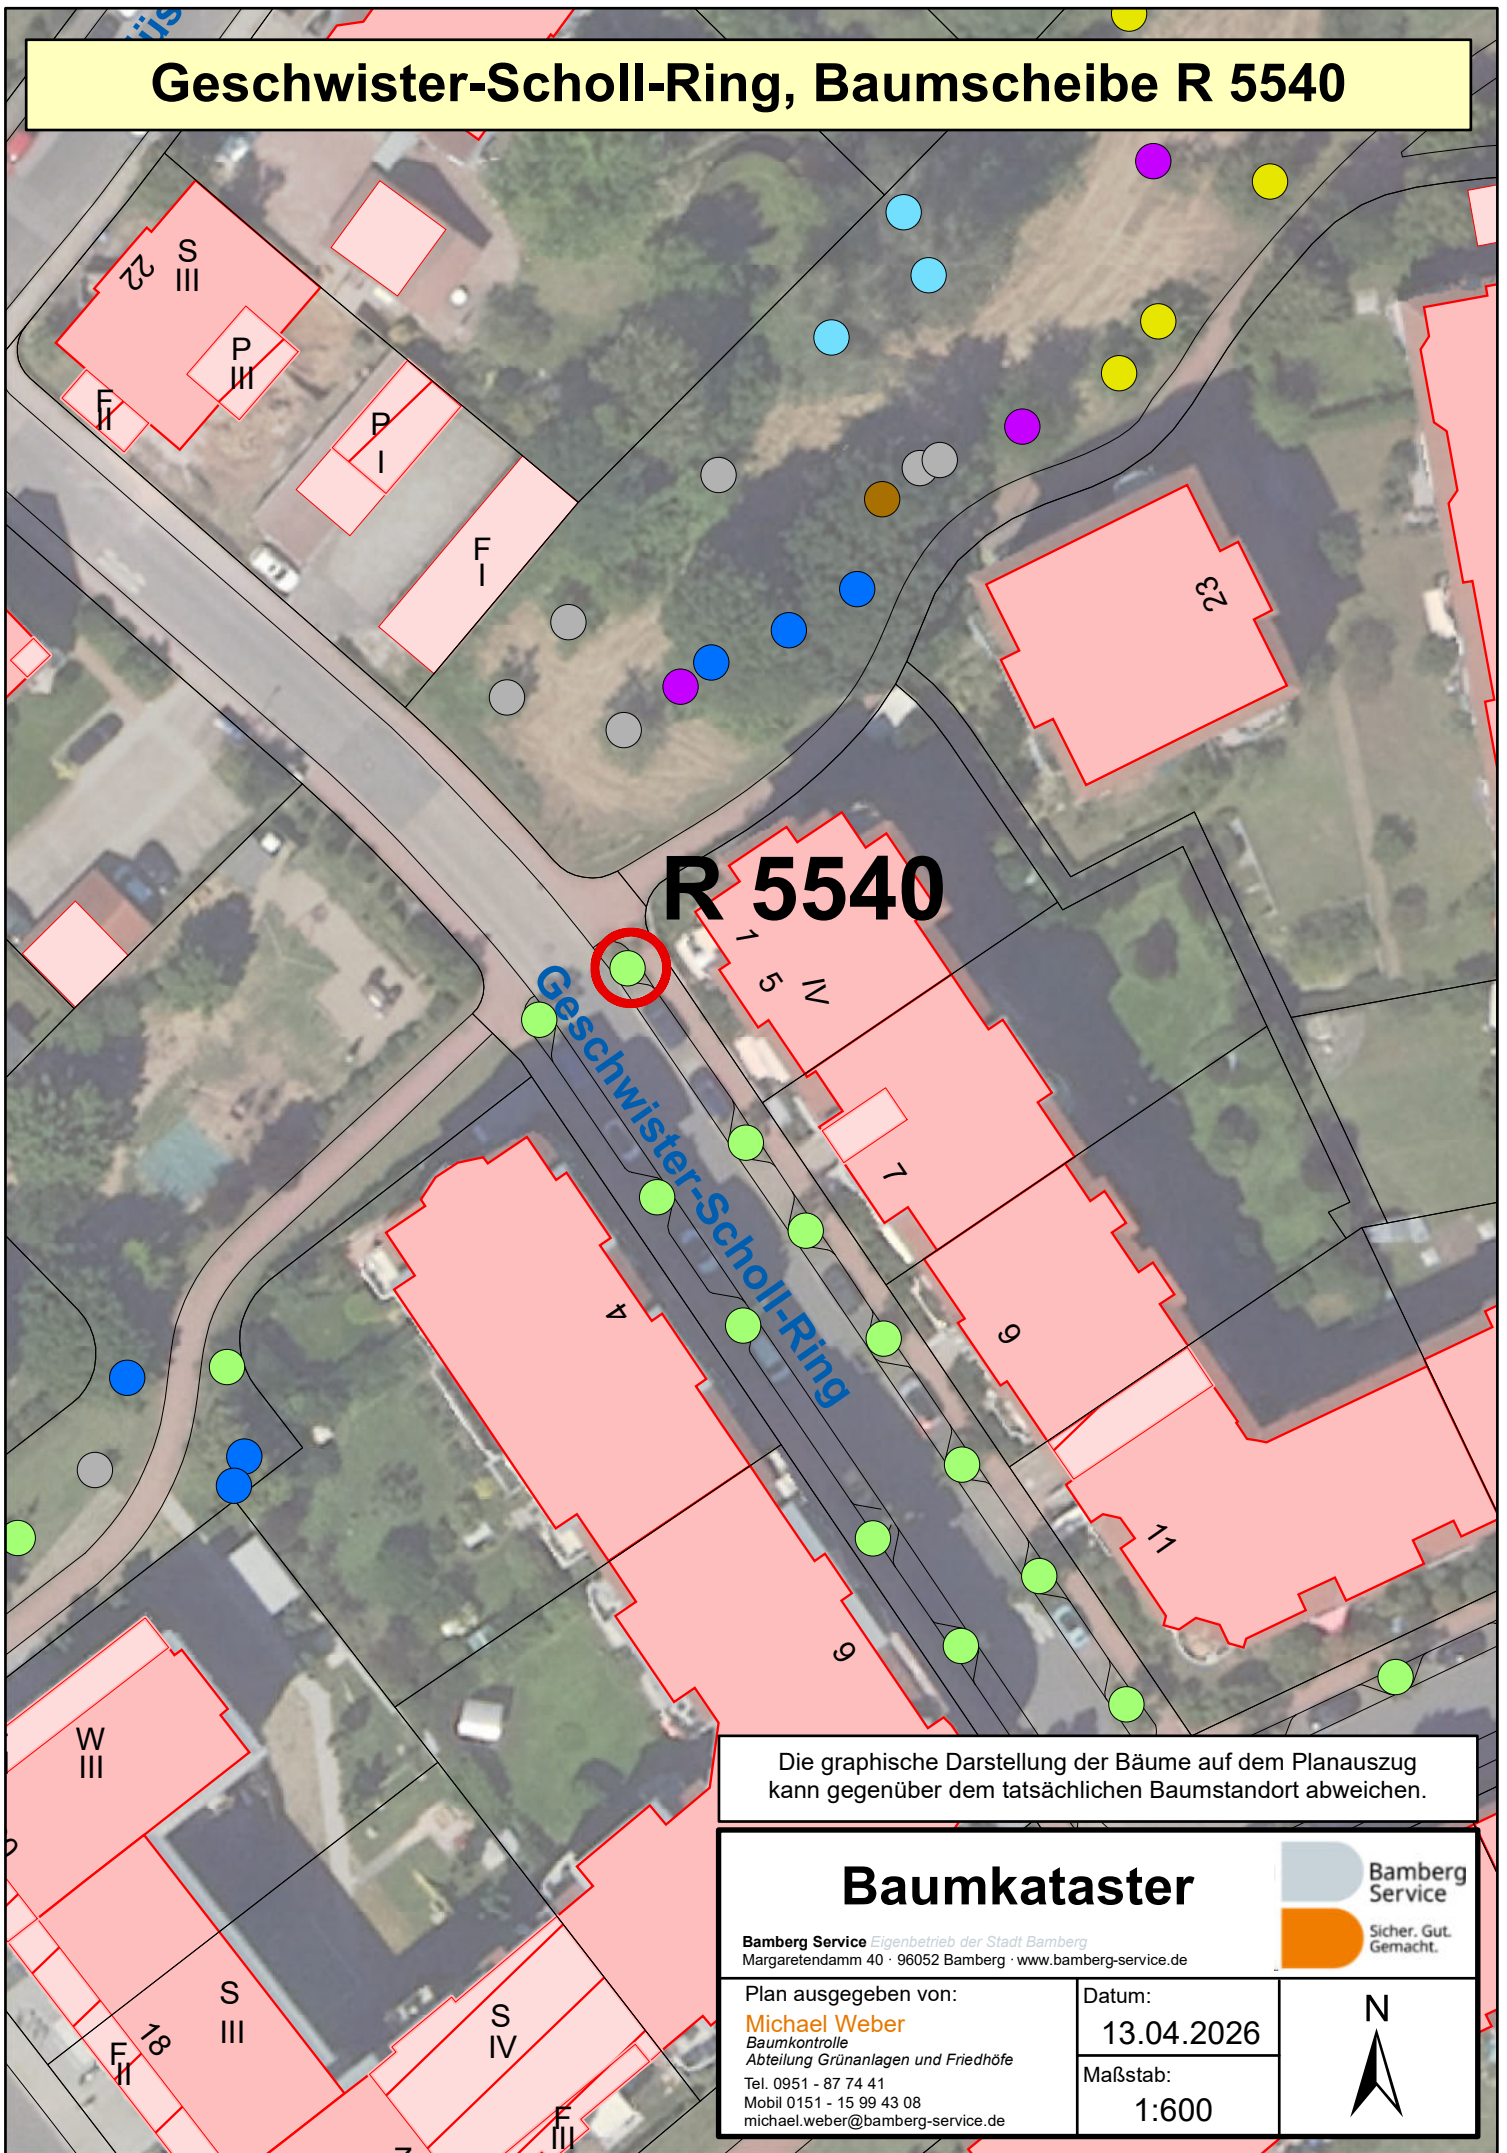

**R 5540**

Geschwister-Scholl-Ring

Die graphische Darstellung der Bäume auf dem Planauszug kann gegenüber dem tatsächlichen Baumstandort abweichen.

## Baumkataster




Bamberg Service *Eigenbetrieb der Stadt Bamberg*  
Margaretendamm 40 · 96052 Bamberg · [www.bamberg-service.de](http://www.bamberg-service.de)

Plan ausgegeben von:  
**Michael Weber**  
Baumkontrolle  
Abteilung Grünanlagen und Friedhöfe  
Tel. 0951 - 87 74 41  
Mobil 0151 - 15 99 43 08  
[michael.weber@bamberg-service.de](mailto:michael.weber@bamberg-service.de)

Datum:  
**13.04.2026**  
Maßstab:  
**1:600**



# Kischäckerstraße, Baumscheibe R 1895, R 1898

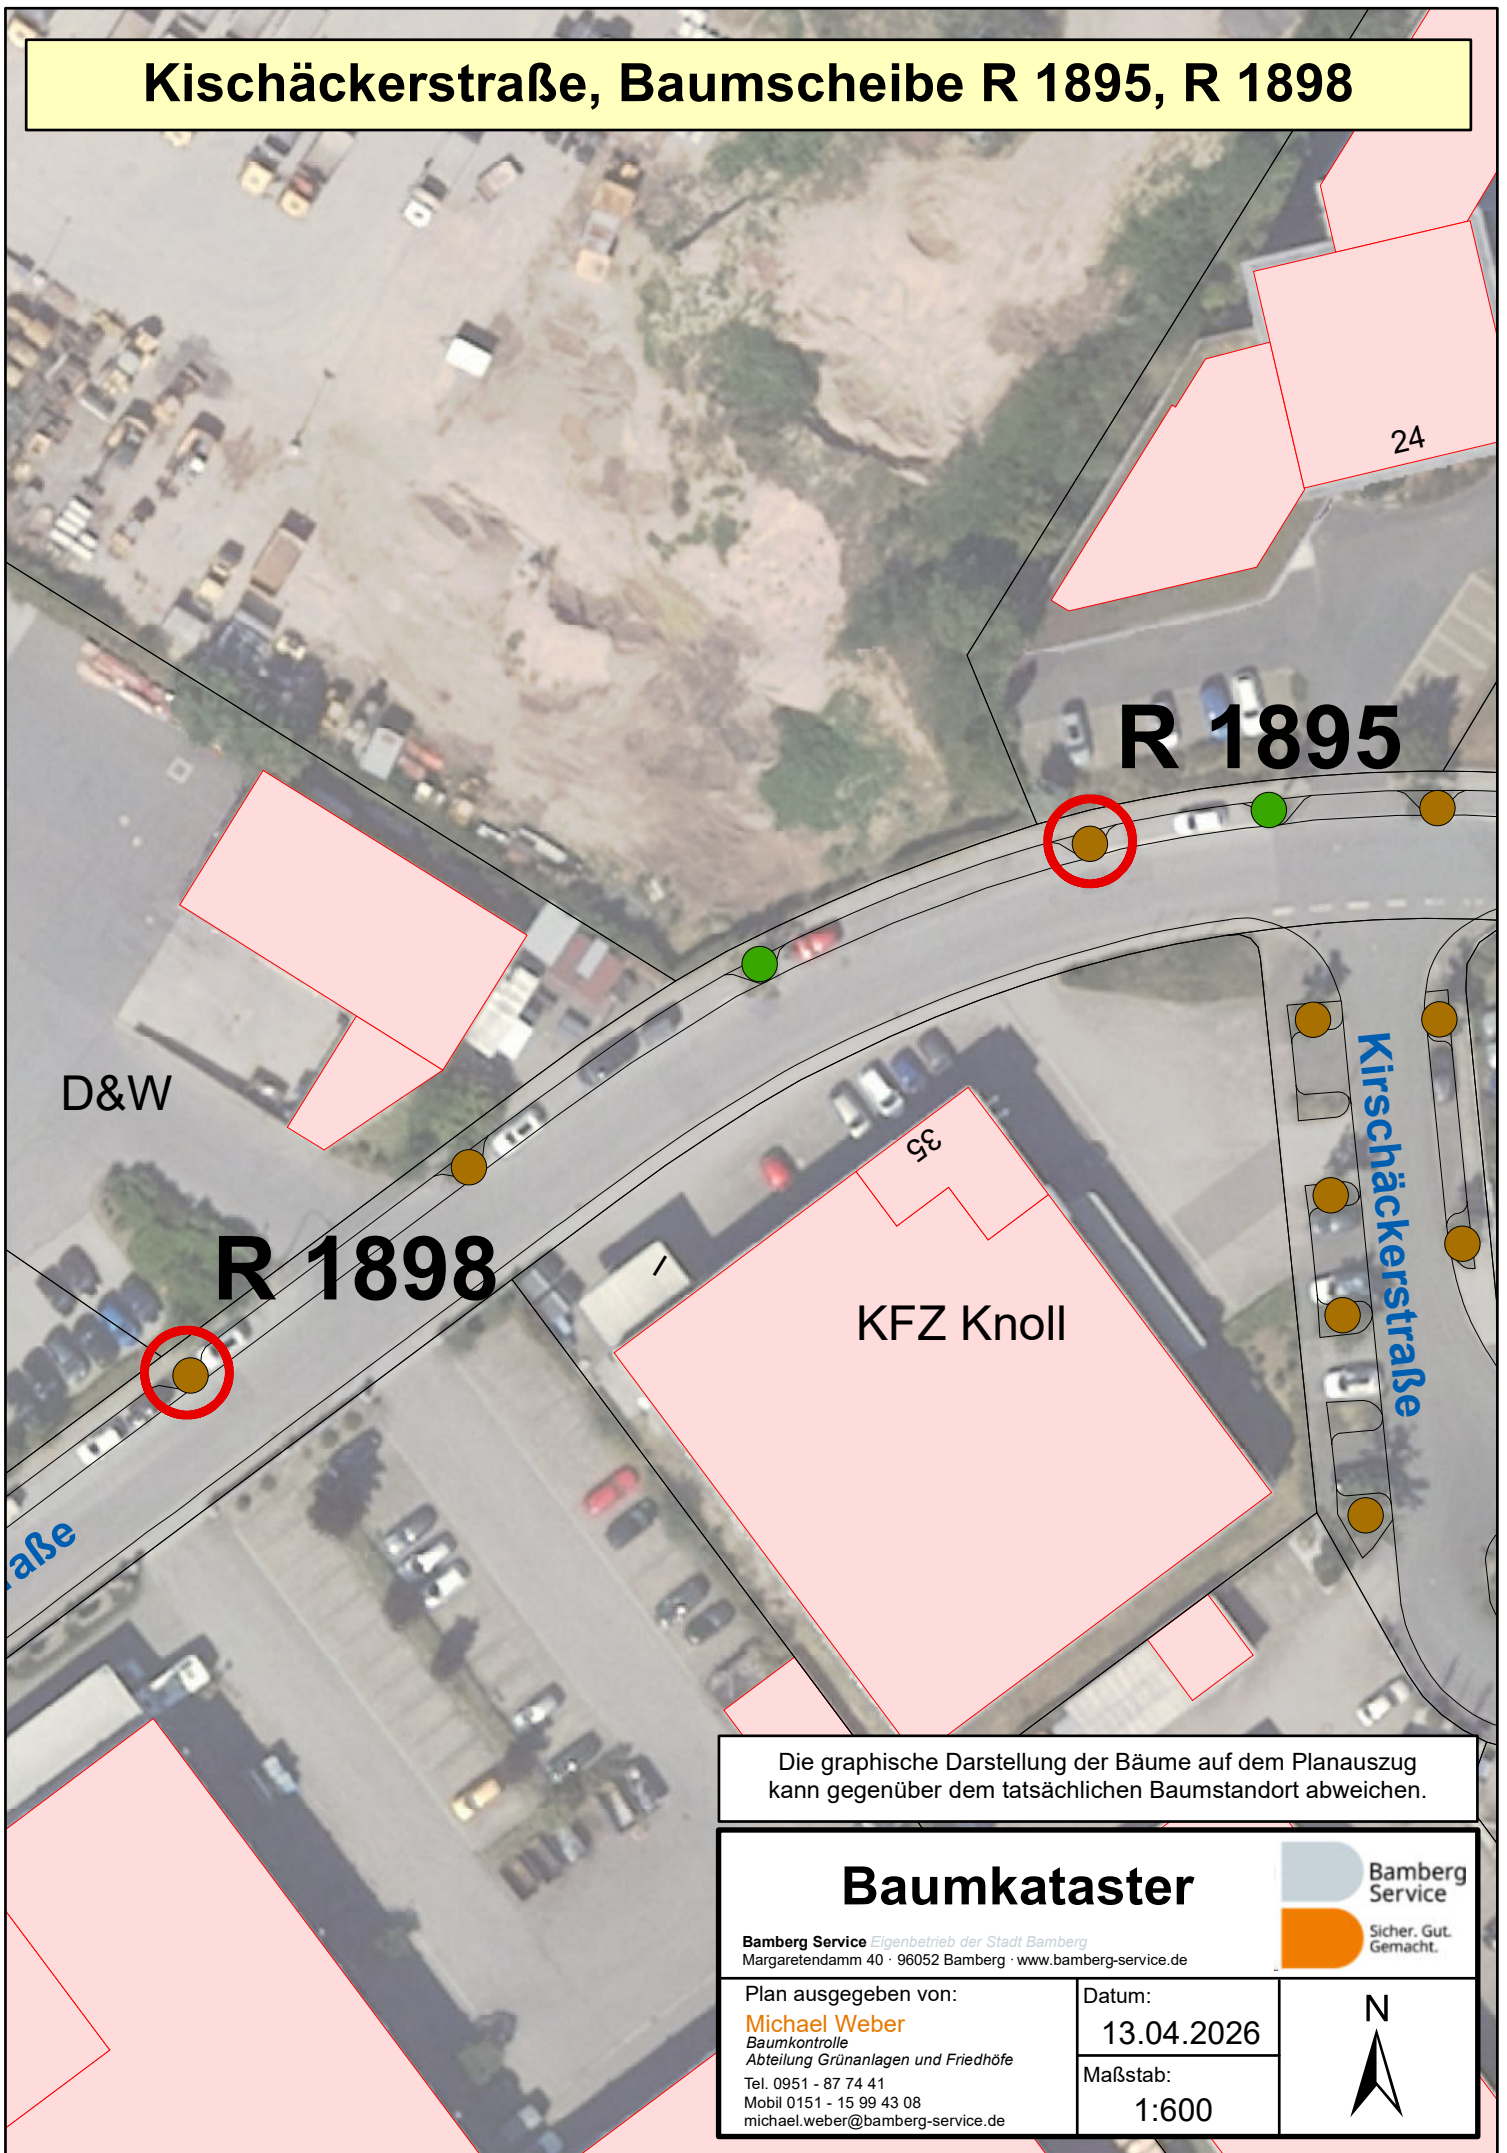

Die graphische Darstellung der Bäume auf dem Planauszug kann gegenüber dem tatsächlichen Baumstandort abweichen.

## Baumkataster



Bamberg Service *Eigenbetrieb der Stadt Bamberg*  
Margaretendamm 40 · 96052 Bamberg · [www.bamberg-service.de](http://www.bamberg-service.de)

Plan ausgegeben von:  
**Michael Weber**  
Baumkontrolle  
Abteilung Grünanlagen und Friedhöfe  
Tel. 0951 - 87 74 41  
Mobil 0151 - 15 99 43 08  
[michael.weber@bamberg-service.de](mailto:michael.weber@bamberg-service.de)

Datum:  
**13.04.2026**  
Maßstab:  
**1:600**



# Kronacher Straße, Baumscheibe R 2043

ZSP

80

R 2043

Kronacher Straße

Die graphische Darstellung der Bäume auf dem Planauszug kann gegenüber dem tatsächlichen Baumstandort abweichen.

## Baumkataster



Bamberg Service Eigenbetrieb der Stadt Bamberg  
Margaretendamm 40 · 96052 Bamberg · [www.bamberg-service.de](http://www.bamberg-service.de)

Plan ausgegeben von:

**Michael Weber**  
Baumkontrolle  
Abteilung Grünanlagen und Friedhöfe  
Tel. 0951 - 87 74 41  
Mobil 0151 - 15 99 43 08  
[michael.weber@bamberg-service.de](mailto:michael.weber@bamberg-service.de)

Datum:

13.04.2026


Maßstab:

1:600

N



# Kronacher Straße, Baumscheibe R 2052

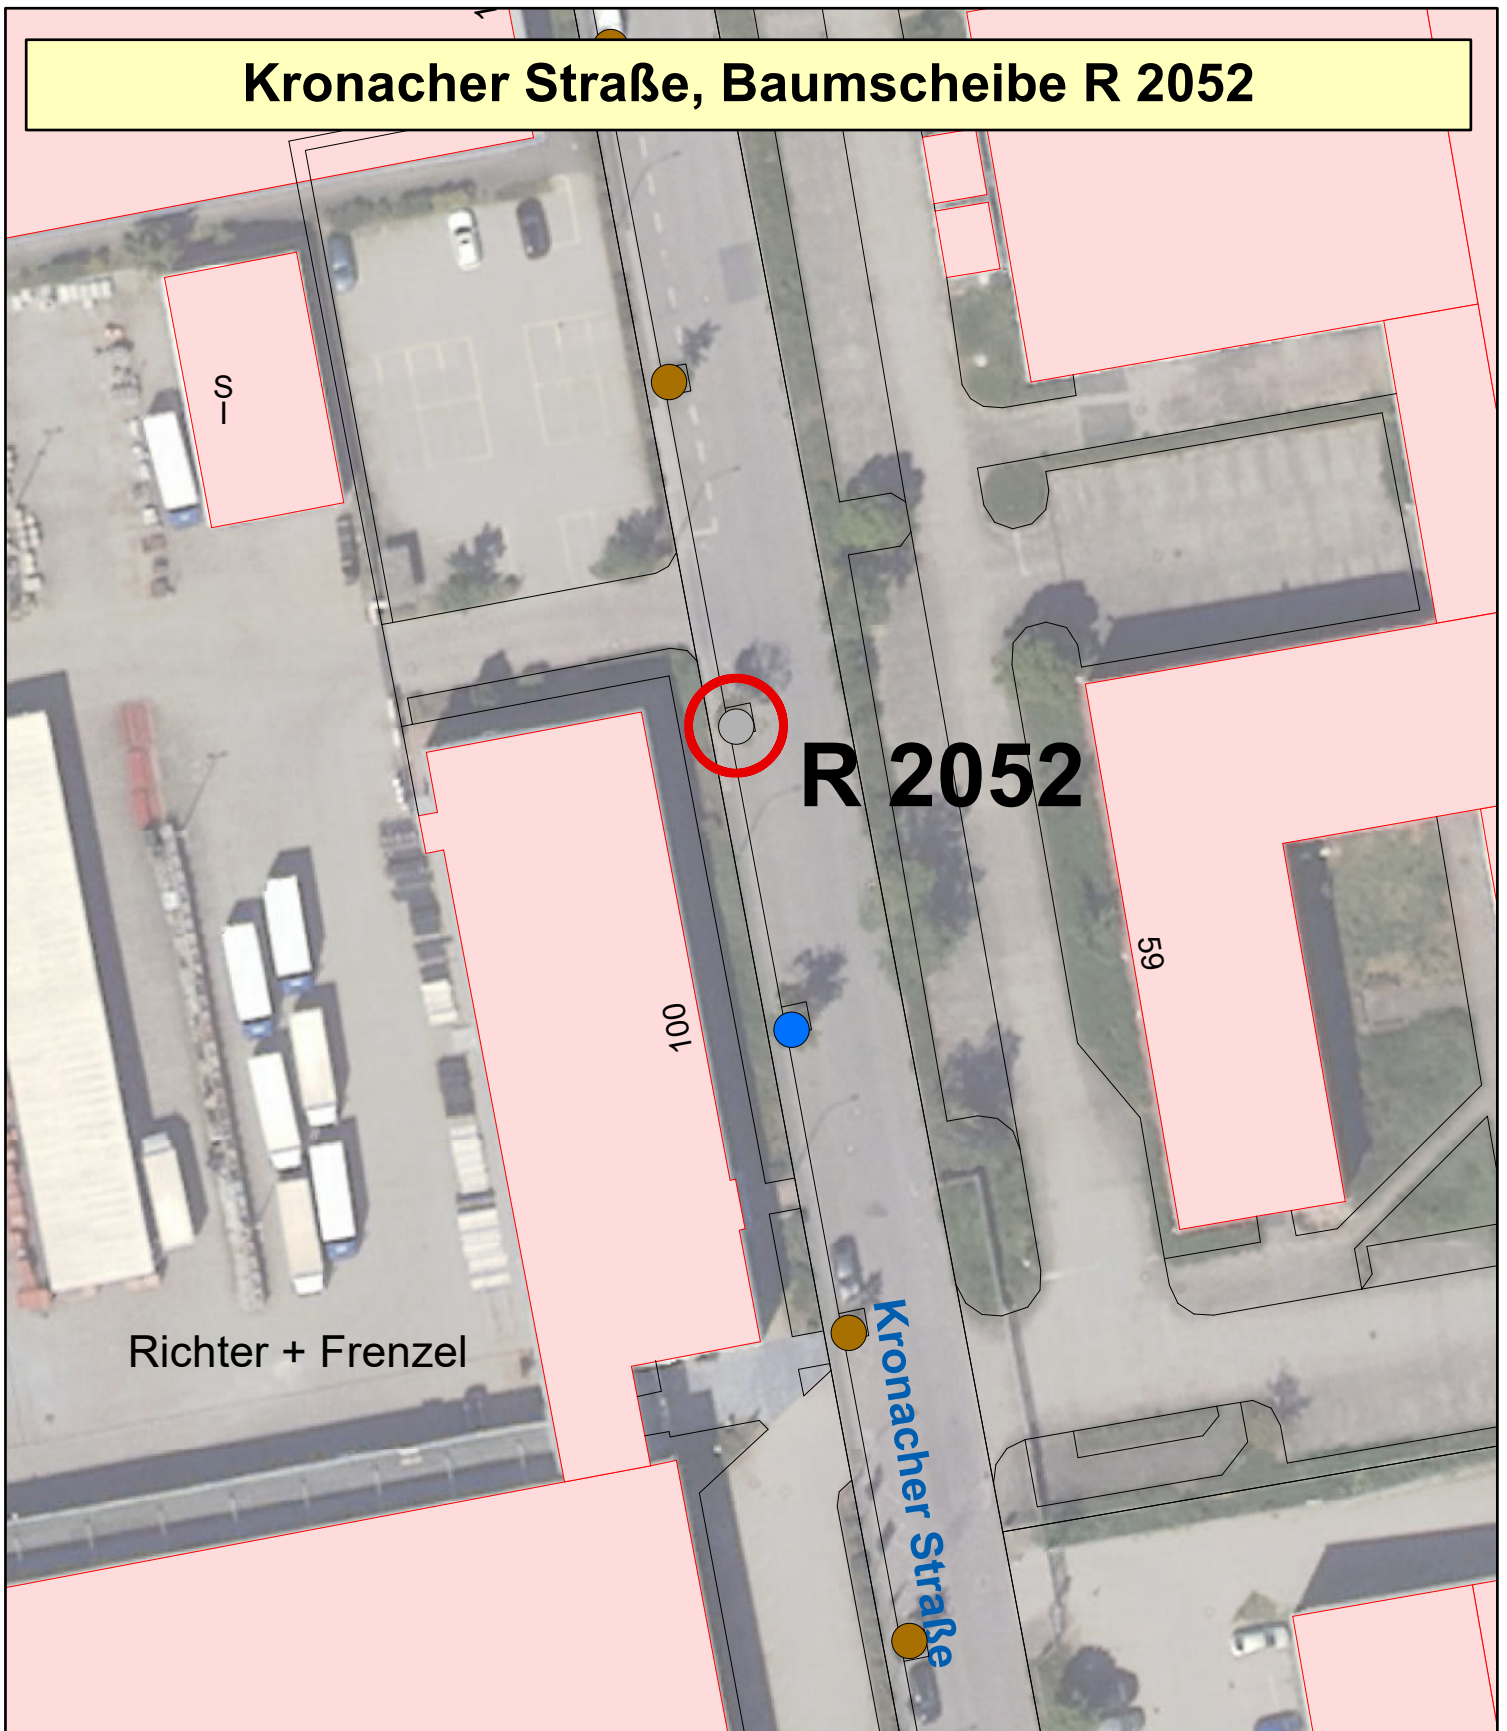

Die graphische Darstellung der Bäume auf dem Planauszug kann gegenüber dem tatsächlichen Baumstandort abweichen.

## Baumkataster



Bamberg Service Eigenbetrieb der Stadt Bamberg  
Margaretendamm 40 · 96052 Bamberg · [www.bamberg-service.de](http://www.bamberg-service.de)

Plan ausgegeben von:

**Michael Weber**  
Baumkontrolle  
Abteilung Grünanlagen und Friedhöfe  
Tel. 0951 - 87 74 41  
Mobil 0151 - 15 99 43 08  
[michael.weber@bamberg-service.de](mailto:michael.weber@bamberg-service.de)

Datum:


13.04.2026

Maßstab:

1:600



# Kärntenstraße, Baumscheibe R 1744

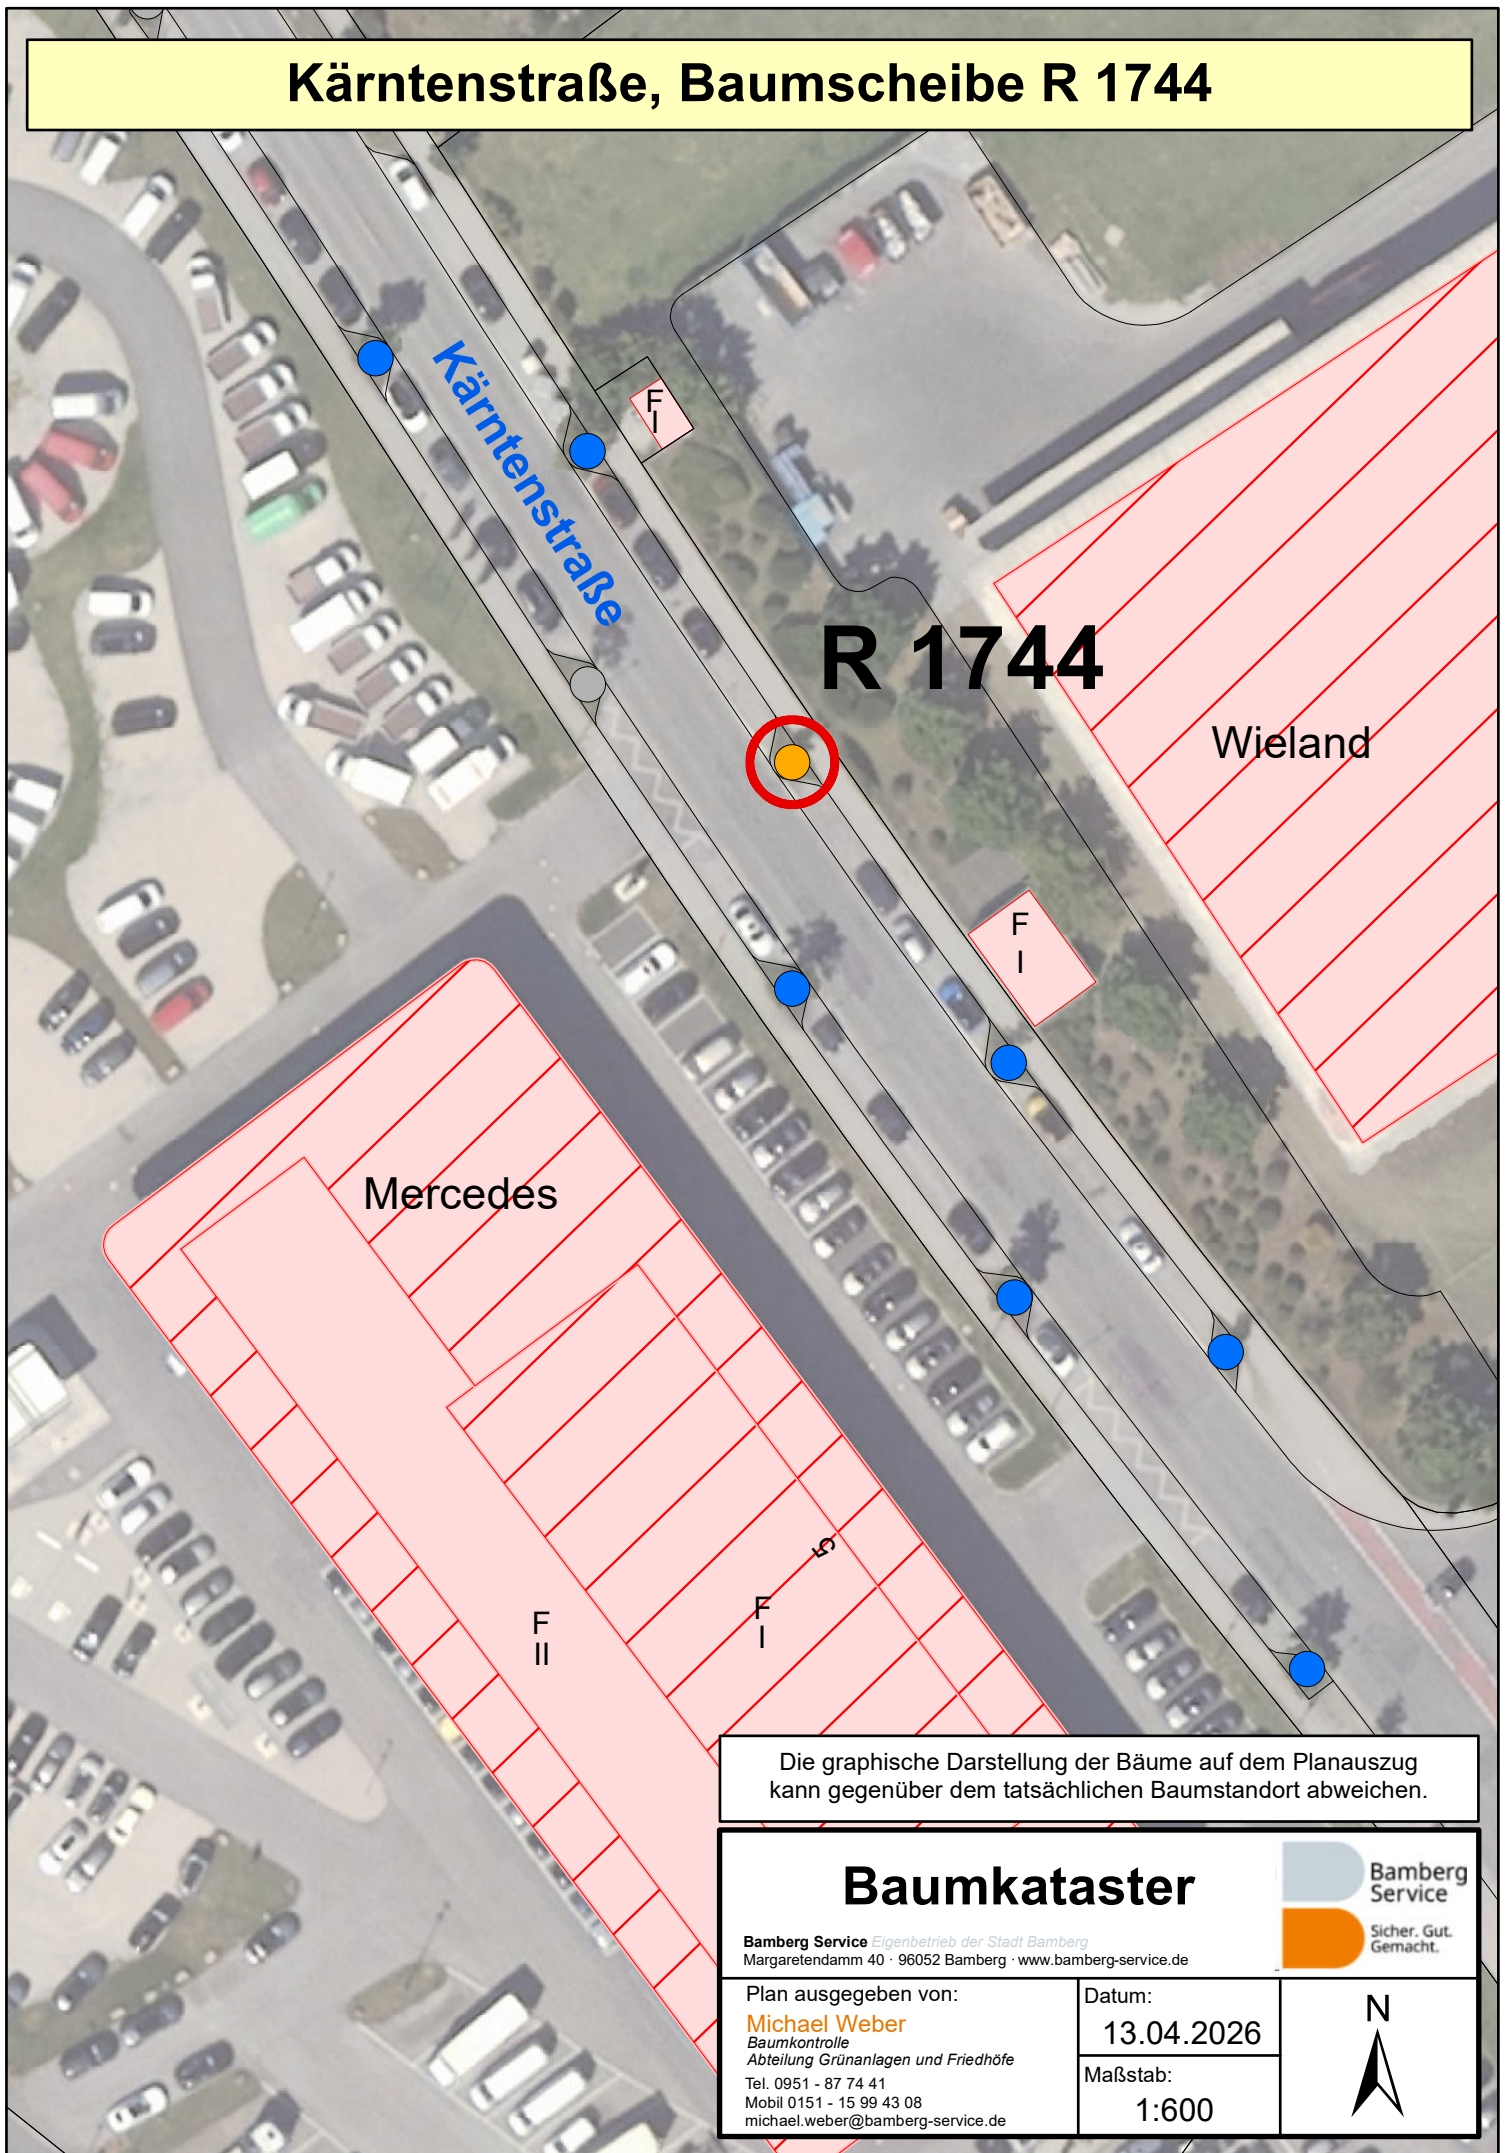

## R 1744

Wieland

Mercedes

Die graphische Darstellung der Bäume auf dem Planauszug kann gegenüber dem tatsächlichen Baumstandort abweichen.

## Baumkataster



Bamberg Service Eigenbetrieb der Stadt Bamberg  
Margaretendamm 40 · 96052 Bamberg · [www.bamberg-service.de](http://www.bamberg-service.de)

Plan ausgegeben von:  
**Michael Weber**  
Baumkontrolle  
Abteilung Grünanlagen und Friedhöfe  
Tel. 0951 - 87 74 41  
Mobil 0151 - 15 99 43 08  
[michael.weber@bamberg-service.de](mailto:michael.weber@bamberg-service.de)

Datum:  
13.04.2026  
Maßstab:  
1:600



# Laurenzstraße, Baumscheibe R 2259

## R 2259

Die graphische Darstellung der Bäume auf dem Planauszug kann gegenüber dem tatsächlichen Baumstandort abweichen.

### Baumkataster




Bamberg Service Eigenbetrieb der Stadt Bamberg  
Margaretendamm 40 · 96052 Bamberg · [www.bamberg-service.de](http://www.bamberg-service.de)

Plan ausgegeben von:  
**Michael Weber**  
Baumkontrolle  
Abteilung Grünanlagen und Friedhöfe  
Tel. 0951 - 87 74 41  
Mobil 0151 - 15 99 43 08  
[michael.weber@bamberg-service.de](mailto:michael.weber@bamberg-service.de)

Datum:  
**13.04.2026**  
Maßstab:  
**1:600**



# Promenadestraße, Baumscheibe R 3172, R 3207

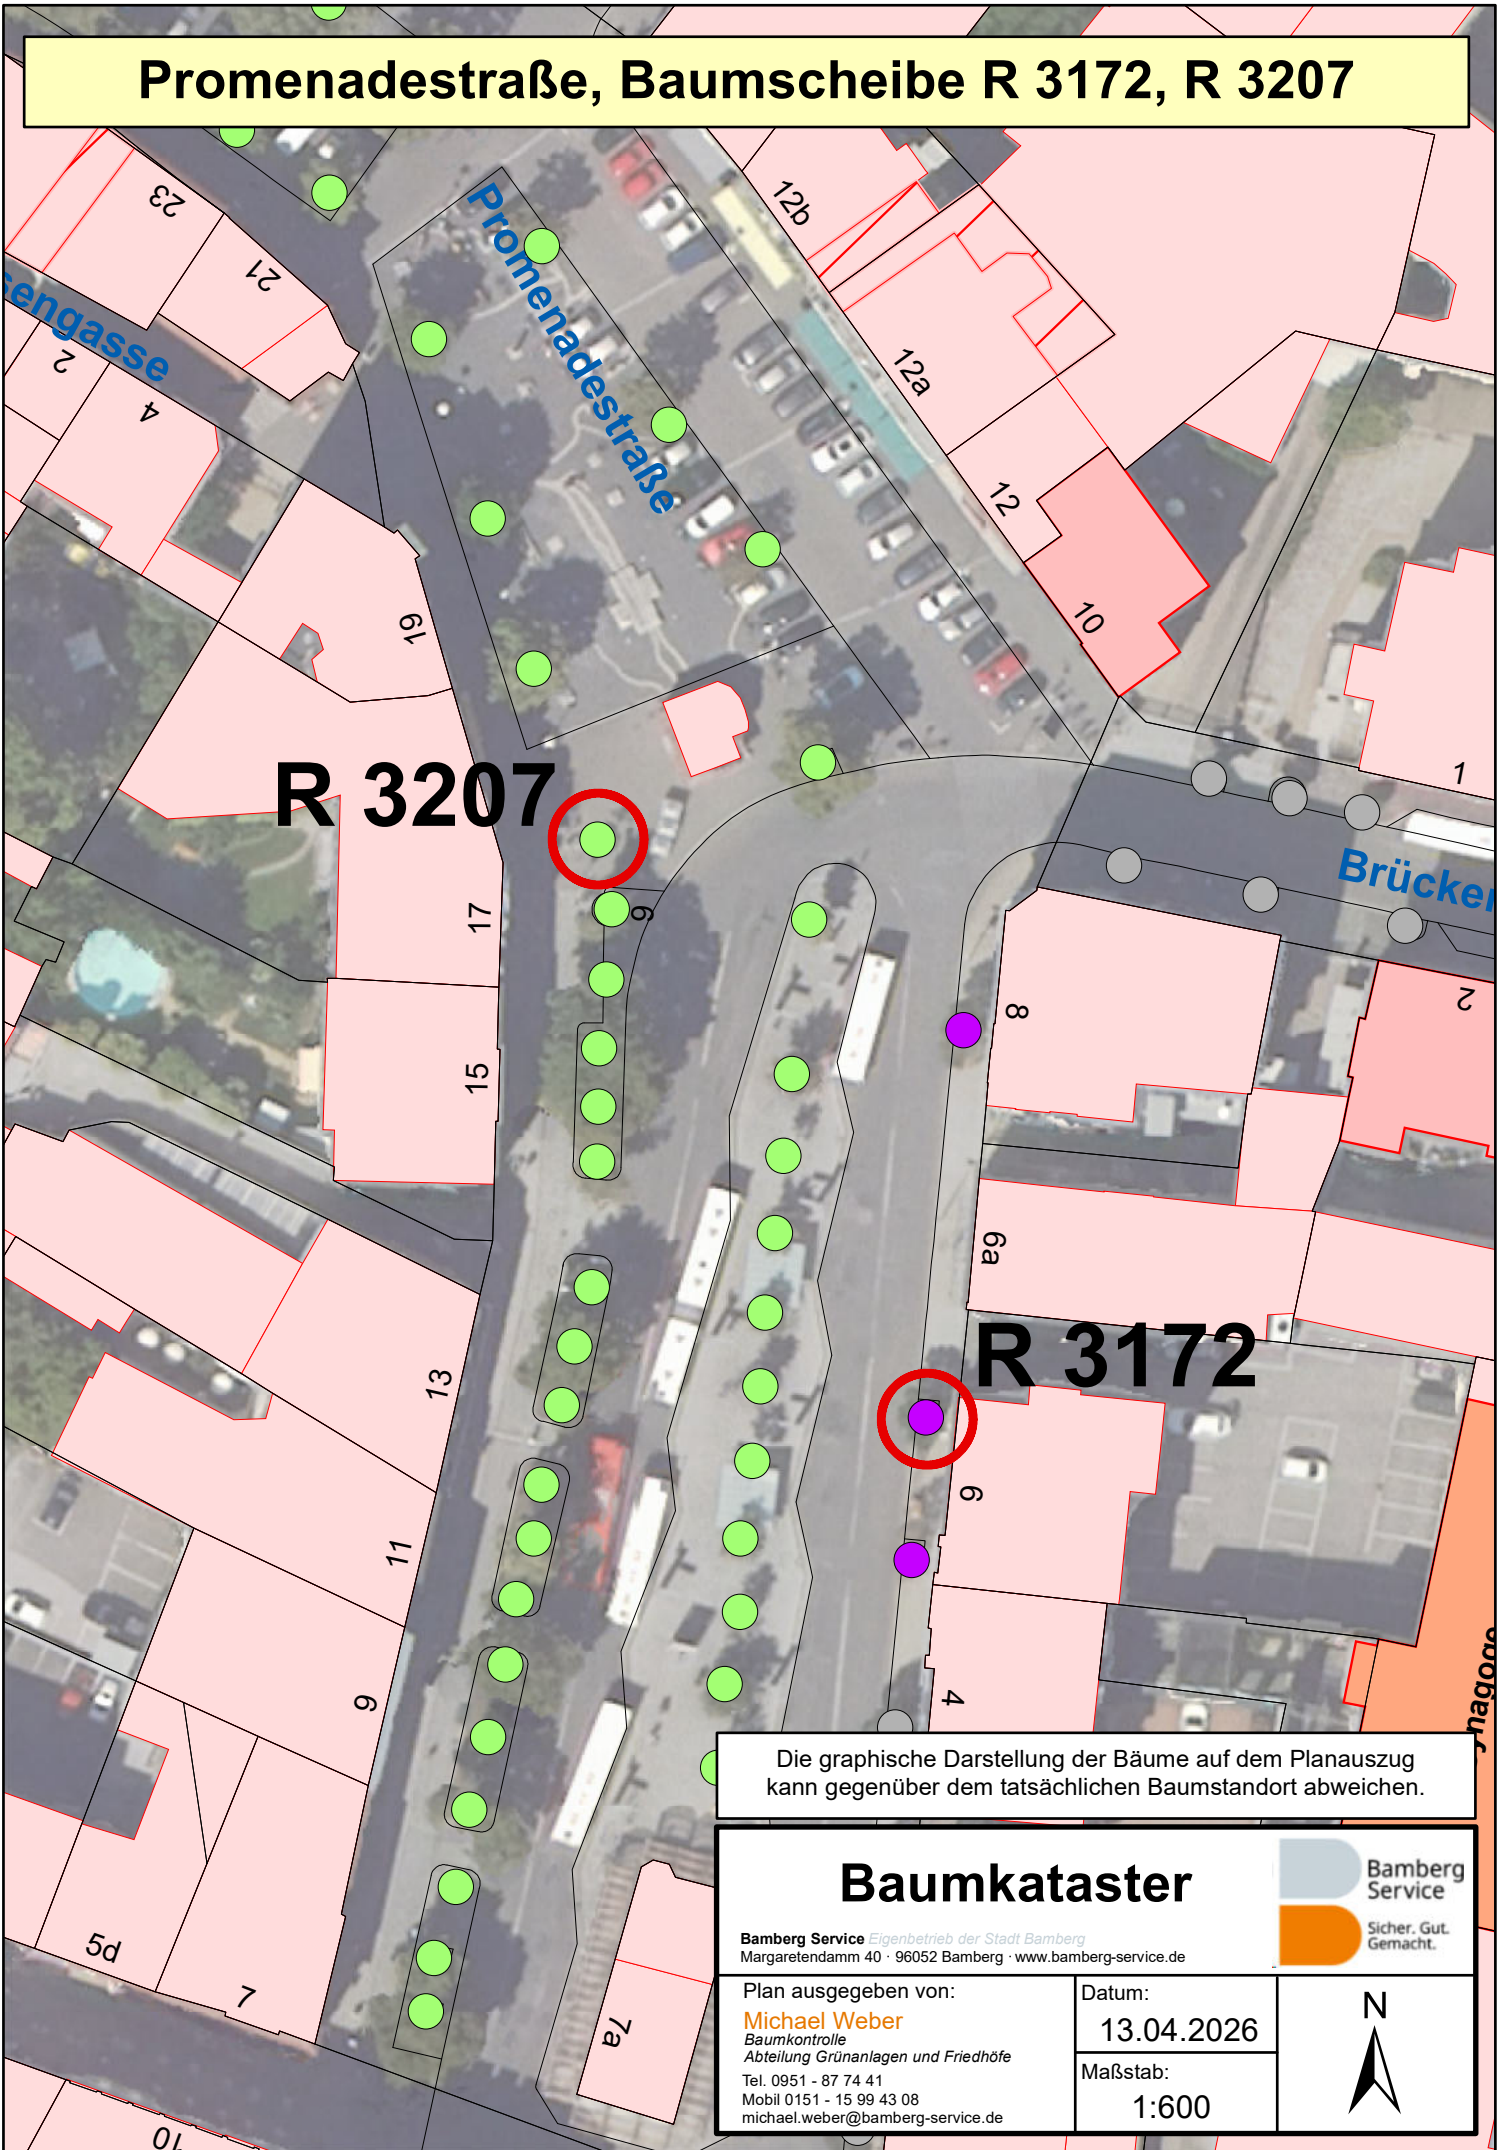

Die graphische Darstellung der Bäume auf dem Planauszug kann gegenüber dem tatsächlichen Baumstandort abweichen.

## Baumkataster




Bamberg Service Eigenbetrieb der Stadt Bamberg  
Margaretendamm 40 · 96052 Bamberg · [www.bamberg-service.de](http://www.bamberg-service.de)

Plan ausgegeben von:  
**Michael Weber**  
Baumkontrolle  
Abteilung Grünanlagen und Friedhöfe  
Tel. 0951 - 87 74 41  
Mobil 0151 - 15 99 43 08  
[michael.weber@bamberg-service.de](mailto:michael.weber@bamberg-service.de)

Datum:  
**13.04.2026**  
Maßstab:  
**1:600**



# Pödeldorfer Straße, Baumscheibe R 3044

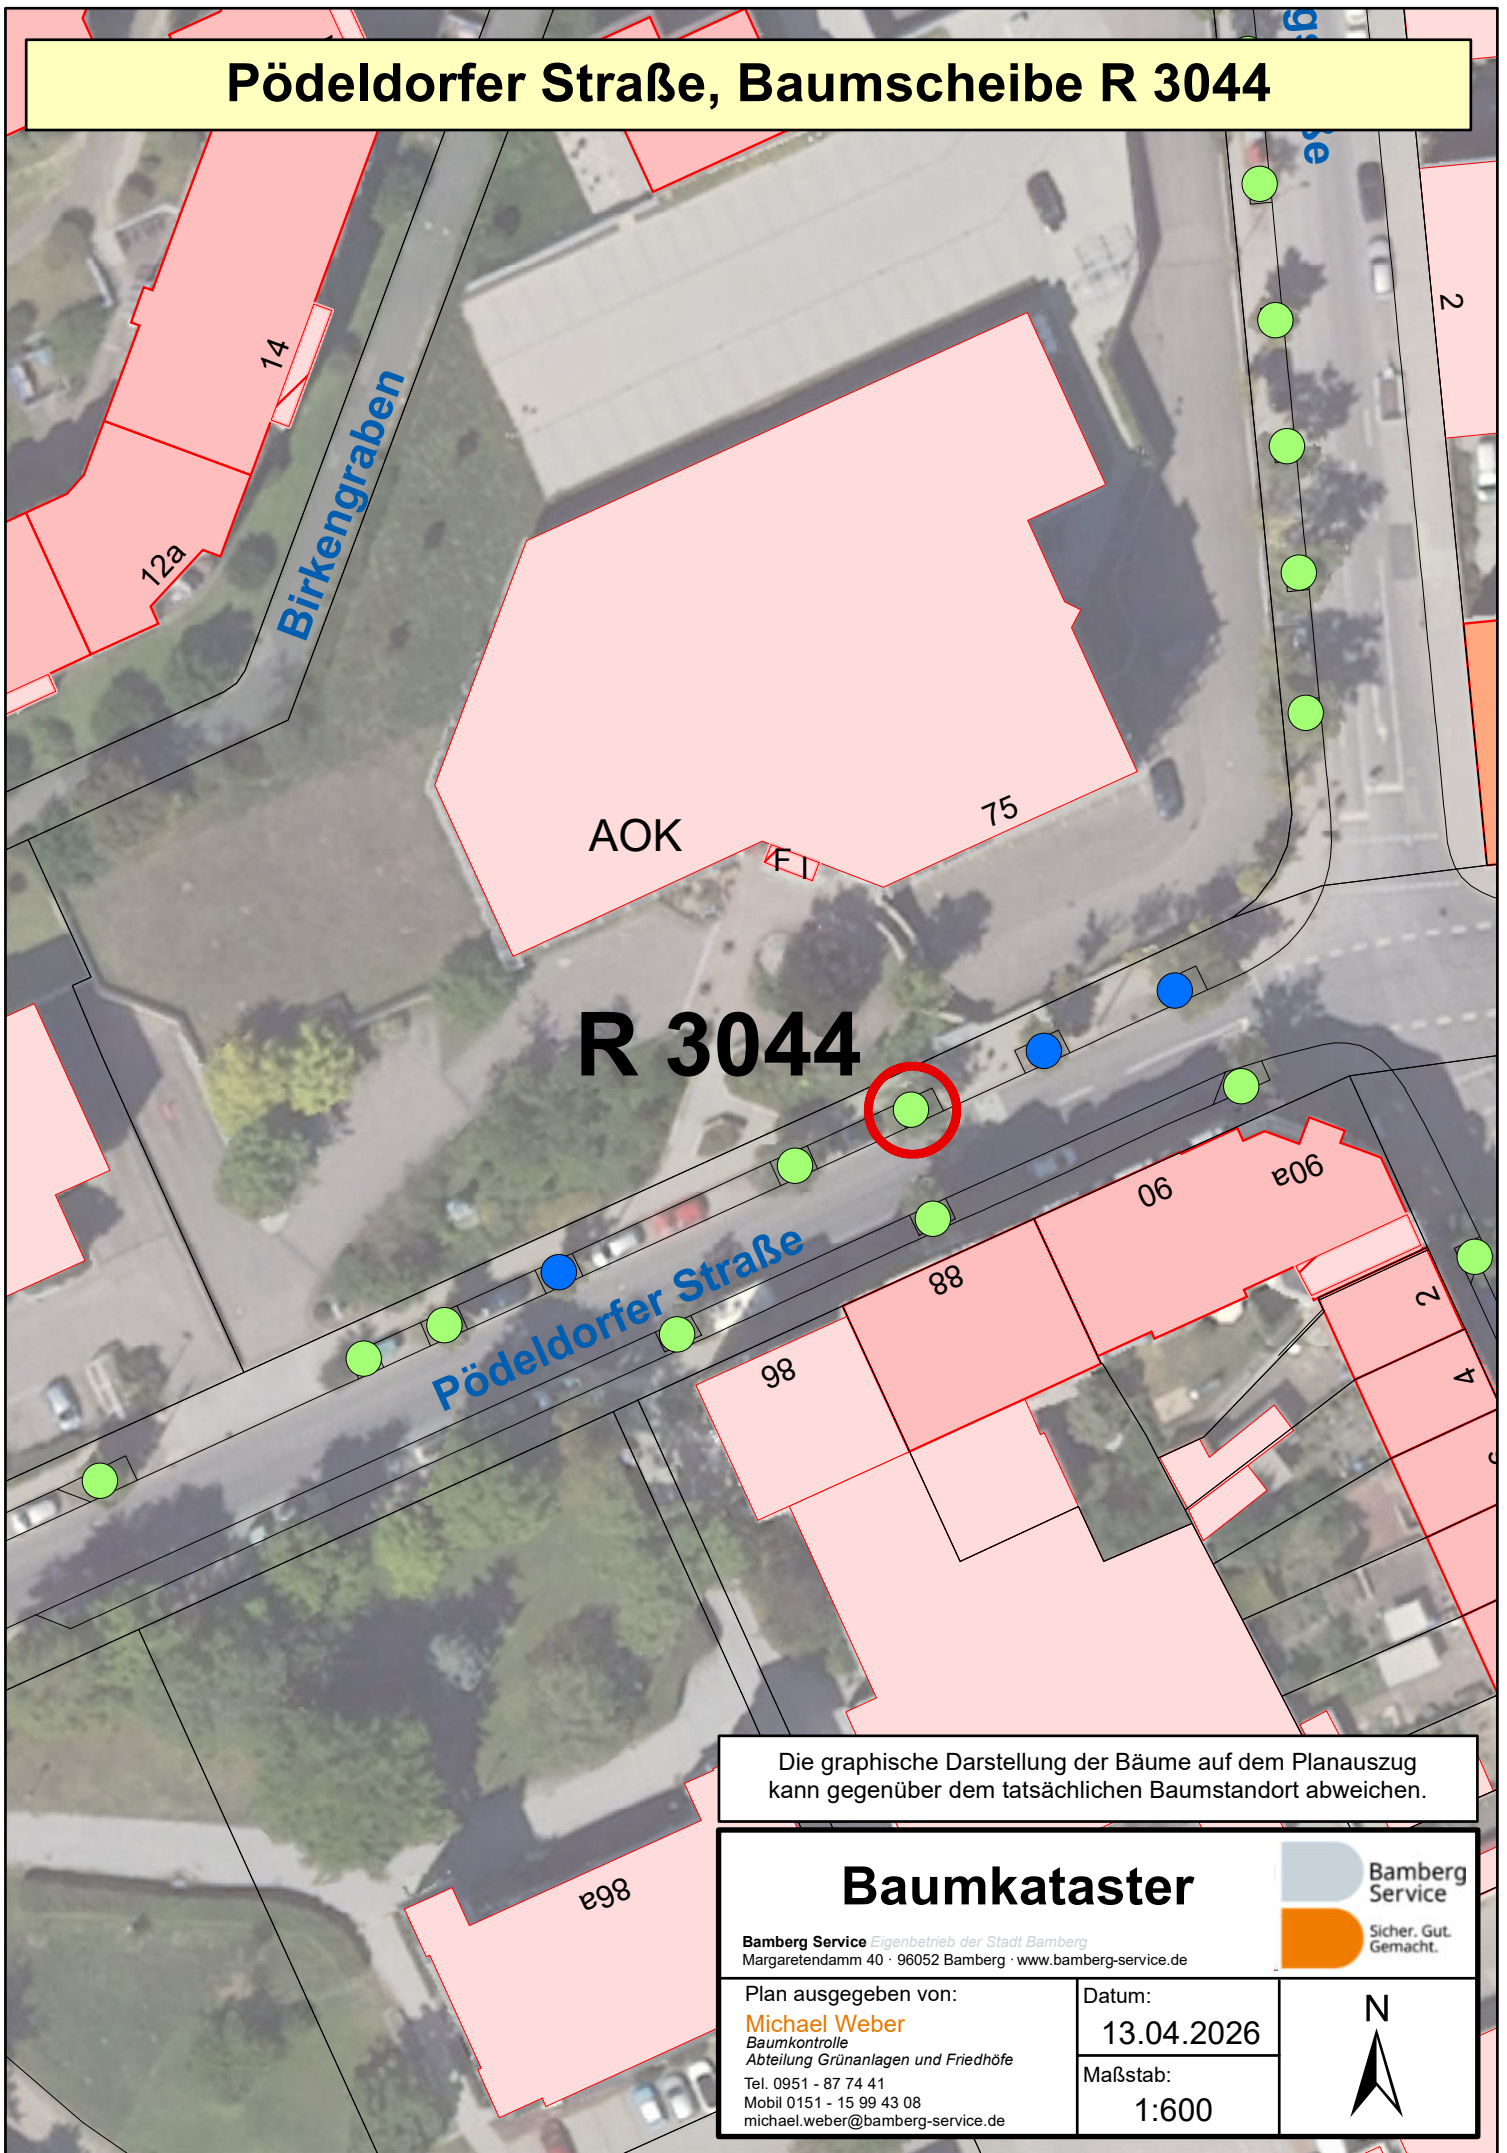

## R 3044

Die graphische Darstellung der Bäume auf dem Planauszug kann gegenüber dem tatsächlichen Baumstandort abweichen.

## Baumkataster



Bamberg Service Eigenbetrieb der Stadt Bamberg  
Margaretendamm 40 · 96052 Bamberg · [www.bamberg-service.de](http://www.bamberg-service.de)

Plan ausgegeben von:  
**Michael Weber**  
Baumkontrolle  
Abteilung Grünanlagen und Friedhöfe  
Tel. 0951 - 87 74 41  
Mobil 0151 - 15 99 43 08  
[michael.weber@bamberg-service.de](mailto:michael.weber@bamberg-service.de)

Datum:  
13.04.2026  
Maßstab:  
1:600



# Schönbornstraße, Baumscheibe R 3577

R 3577

Die graphische Darstellung der Bäume auf dem Planauszug kann gegenüber dem tatsächlichen Baumstandort abweichen.

## Baumkataster



Bamberg Service *Eigenbetrieb der Stadt Bamberg*  
Margaretendamm 40 · 96052 Bamberg · [www.bamberg-service.de](http://www.bamberg-service.de)

Plan ausgegeben von:

**Michael Weber**  
Baumkontrolle  
Abteilung Grünanlagen und Friedhöfe  
Tel. 0951 - 87 74 41  
Mobil 0151 - 15 99 43 08  
[michael.weber@bamberg-service.de](mailto:michael.weber@bamberg-service.de)

Datum:

13.04.2026

Maßstab:

1:600



# Schützenstraße, Baumscheibe R 3649, R 3658

## R 3649

## R 3658

Die graphische Darstellung der Bäume auf dem Planauszug kann gegenüber dem tatsächlichen Baumstandort abweichen.

## Baumkataster



Bamberg Service Eigenbetrieb der Stadt Bamberg  
Margaretendamm 40 · 96052 Bamberg · [www.bamberg-service.de](http://www.bamberg-service.de)

Plan ausgegeben von:

**Michael Weber**  
Baumkontrolle  
Abteilung Grünanlagen und Friedhöfe  
Tel. 0951 - 87 74 41  
Mobil 0151 - 15 99 43 08  
[michael.weber@bamberg-service.de](mailto:michael.weber@bamberg-service.de)

Datum:

13.04.2026

Maßstab:

1:600



# Schützenstraße, Baumscheibe R 3722

## R 3722

Seniorenzentrum Wilhelm Löhe  
45a

Die graphische Darstellung der Bäume auf dem Planauszug kann gegenüber dem tatsächlichen Baumstandort abweichen.

## Baumkataster



Bamberg Service *Eigenbetrieb der Stadt Bamberg*  
Margaretendamm 40 · 96052 Bamberg · [www.bamberg-service.de](http://www.bamberg-service.de)

Plan ausgegeben von:

**Michael Weber**  
Baumkontrolle  
Abteilung Grünanlagen und Friedhöfe  
Tel. 0951 - 87 74 41  
Mobil 0151 - 15 99 43 08  
[michael.weber@bamberg-service.de](mailto:michael.weber@bamberg-service.de)

Datum:


13.04.2026

Maßstab:

1:600



# Schützenstraße, Baumscheibe R 3733

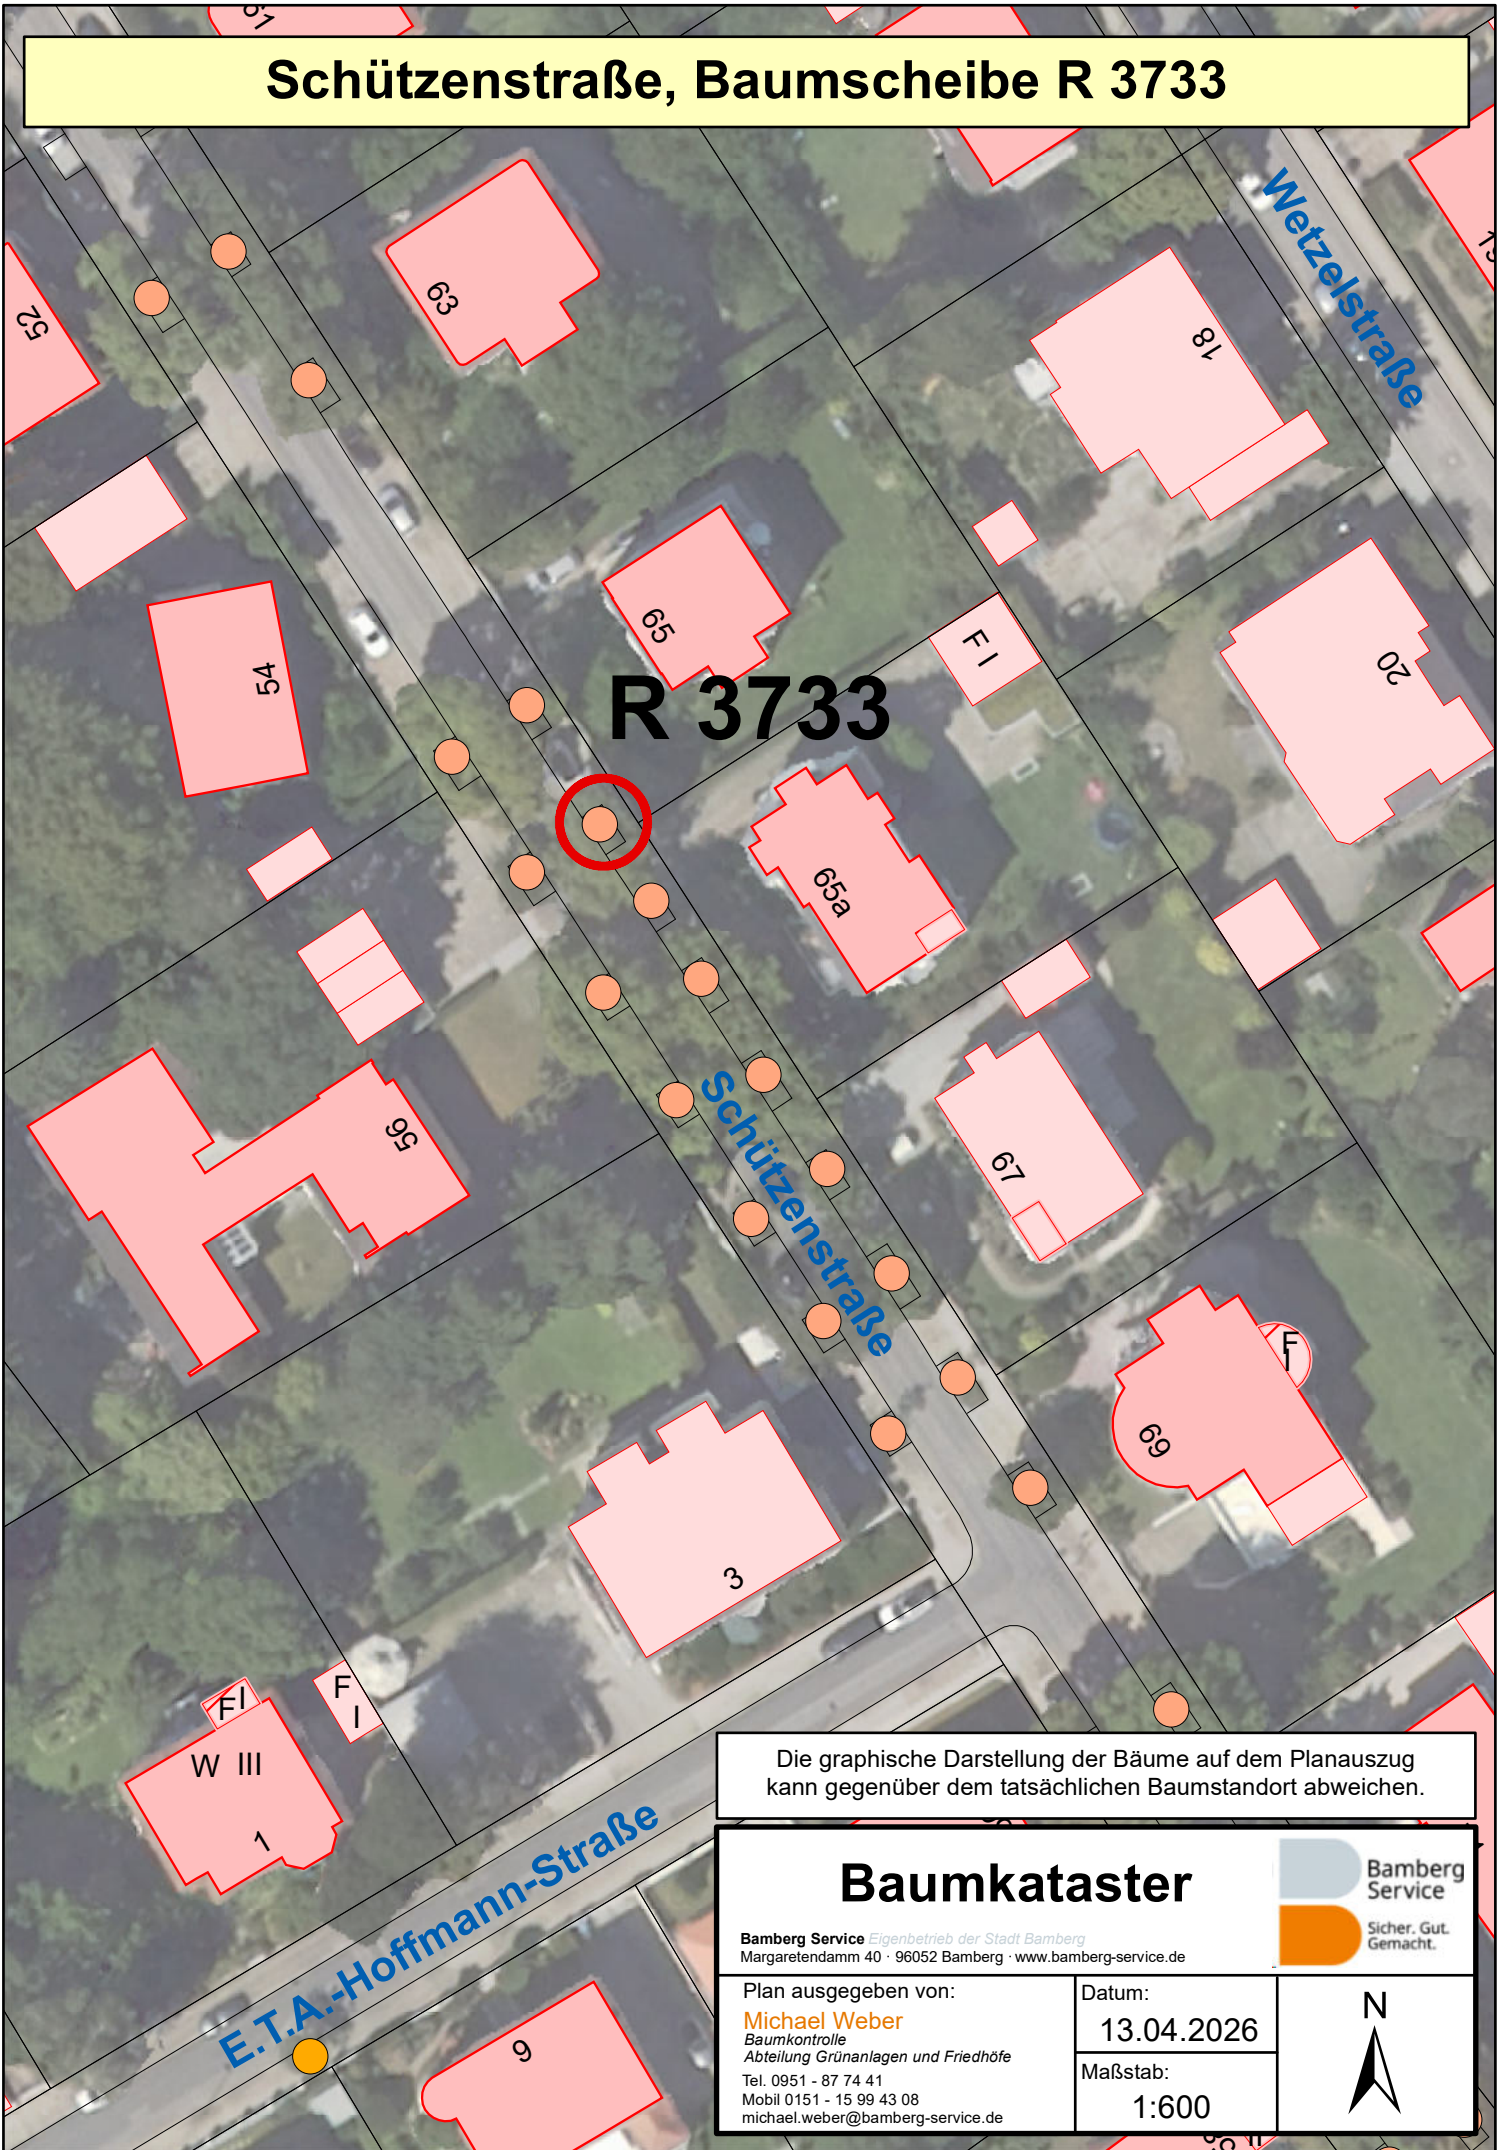

**R 3733**

Die graphische Darstellung der Bäume auf dem Planauszug kann gegenüber dem tatsächlichen Baumstandort abweichen.

## Baumkataster




Bamberg Service Eigenbetrieb der Stadt Bamberg  
Margaretendamm 40 · 96052 Bamberg · [www.bamberg-service.de](http://www.bamberg-service.de)

Plan ausgegeben von:  
**Michael Weber**  
Baumkontrolle  
Abteilung Grünanlagen und Friedhöfe  
Tel. 0951 - 87 74 41  
Mobil 0151 - 15 99 43 08  
[michael.weber@bamberg-service.de](mailto:michael.weber@bamberg-service.de)

Datum:  
**13.04.2026**  
Maßstab:  
**1:600**



# Schützenstraße, Baumscheibe R 3752

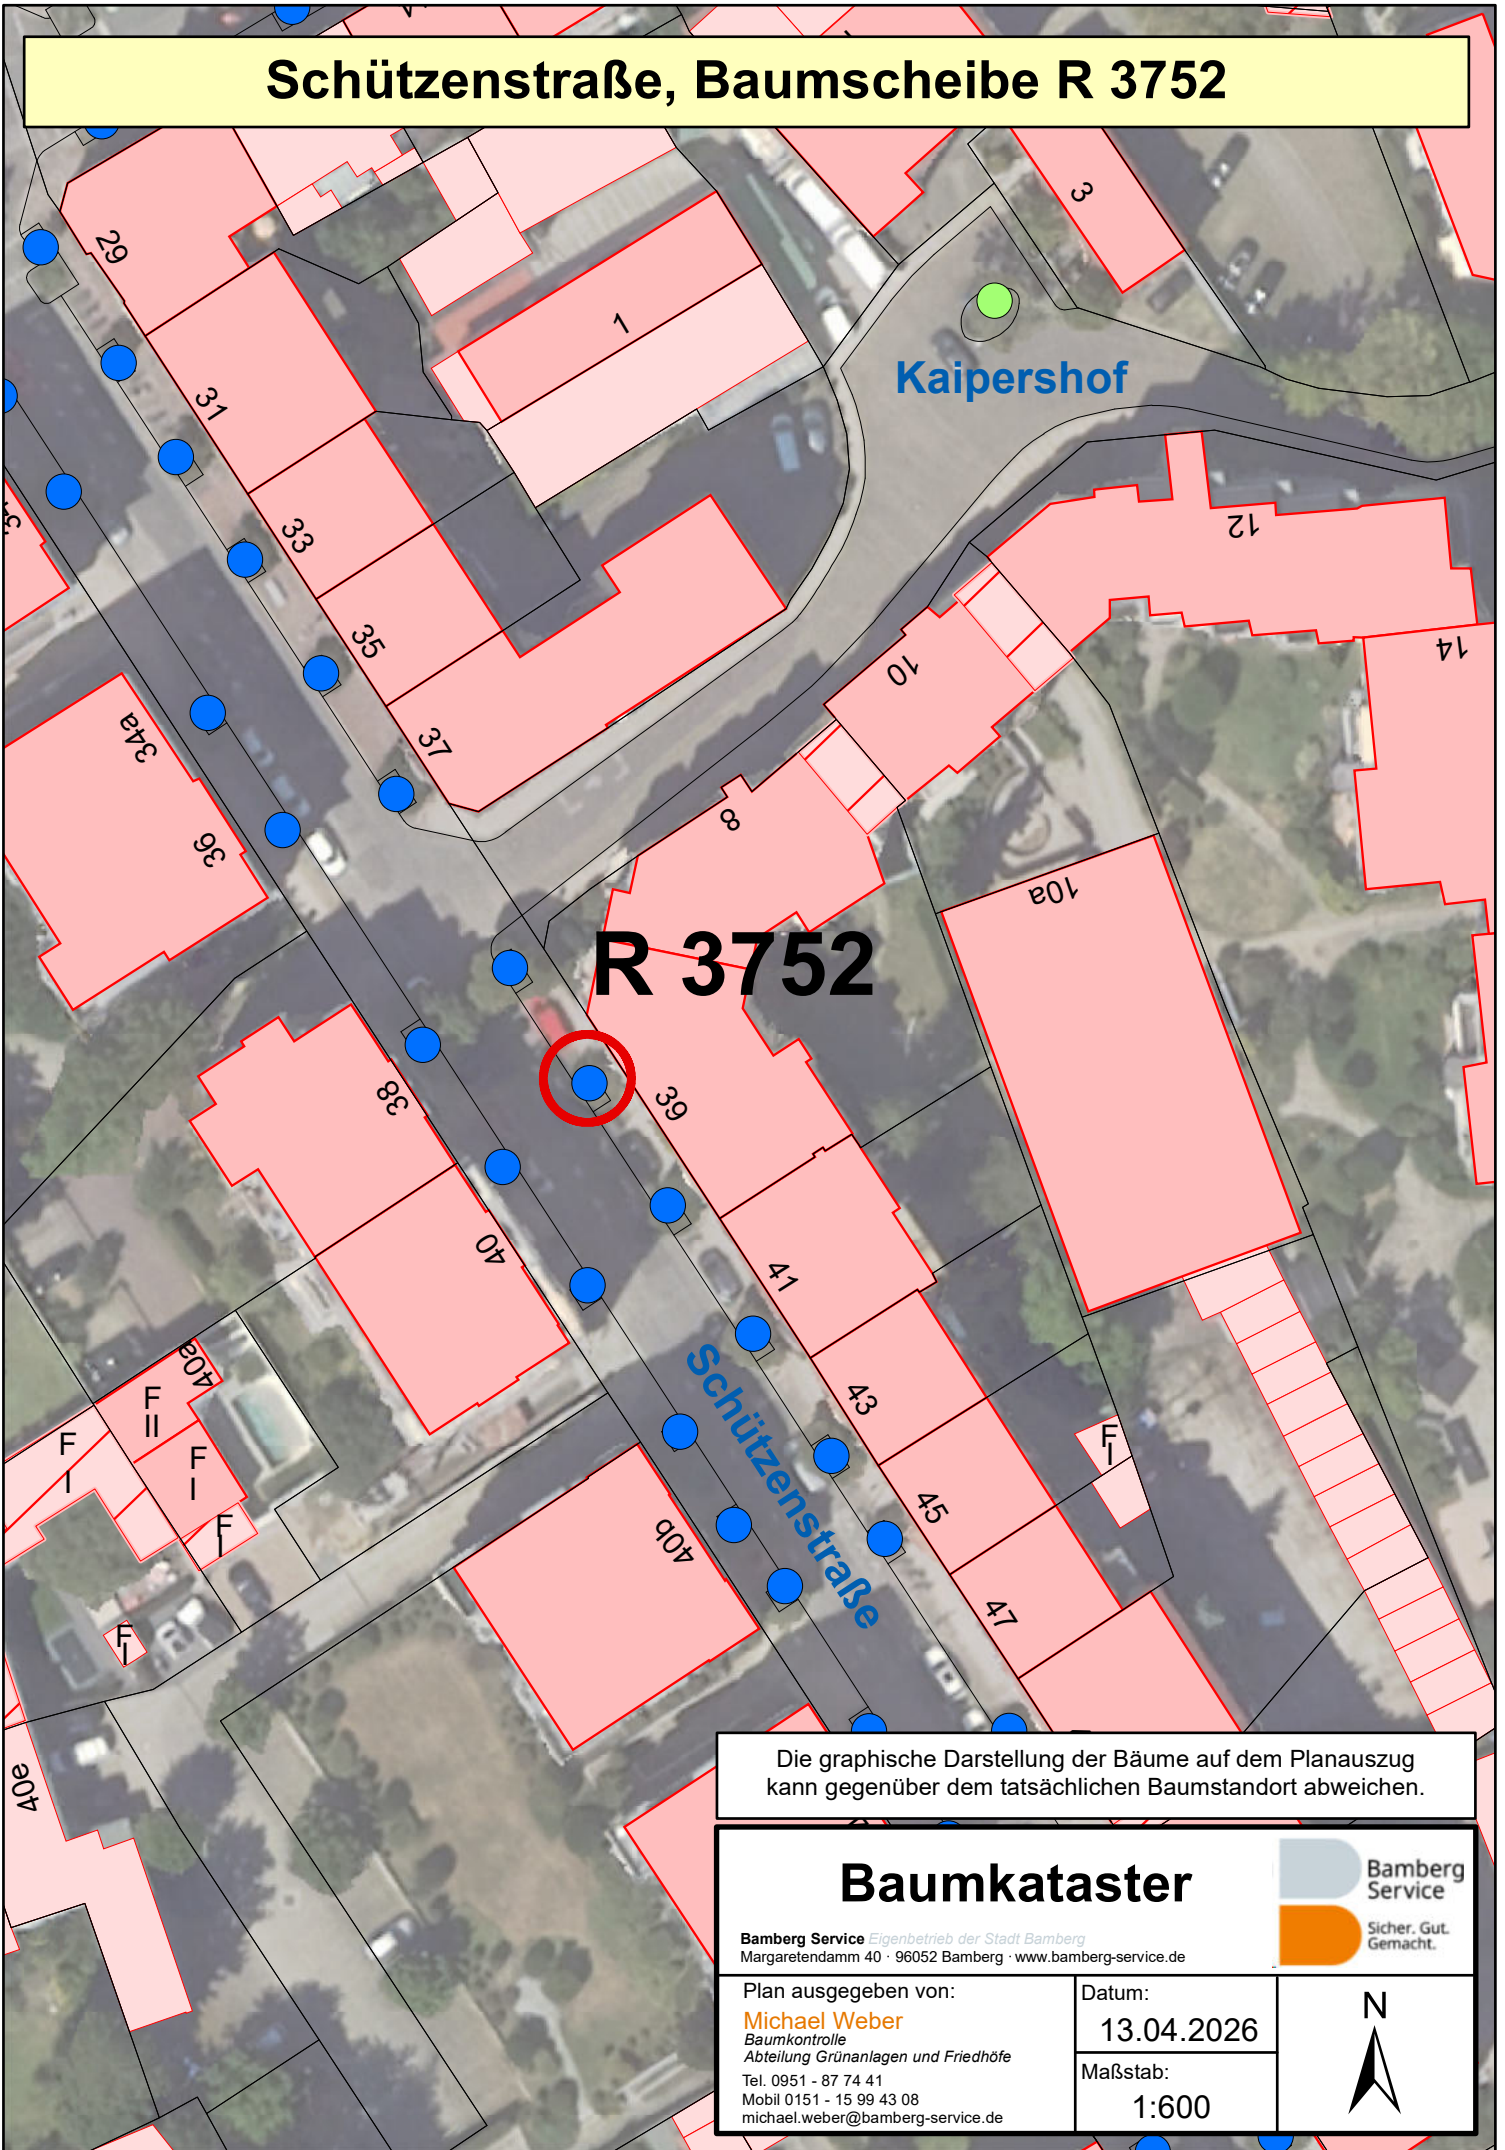

Kaipershof

R 3752

Schützenstraße

Die graphische Darstellung der Bäume auf dem Planauszug kann gegenüber dem tatsächlichen Baumstandort abweichen.

## Baumkataster



Bamberg Service Eigenbetrieb der Stadt Bamberg  
Margaretendamm 40 · 96052 Bamberg · [www.bamberg-service.de](http://www.bamberg-service.de)


Sicher. Gut. Gemacht.

Plan ausgegeben von:  
**Michael Weber**  
Baumkontrolle  
Abteilung Grünanlagen und Friedhöfe  
Tel. 0951 - 87 74 41  
Mobil 0151 - 15 99 43 08  
[michael.weber@bamberg-service.de](mailto:michael.weber@bamberg-service.de)

Datum:  
13.04.2026  
Maßstab:  
1:600



# Sodenstraße, Baumscheibe R 3934

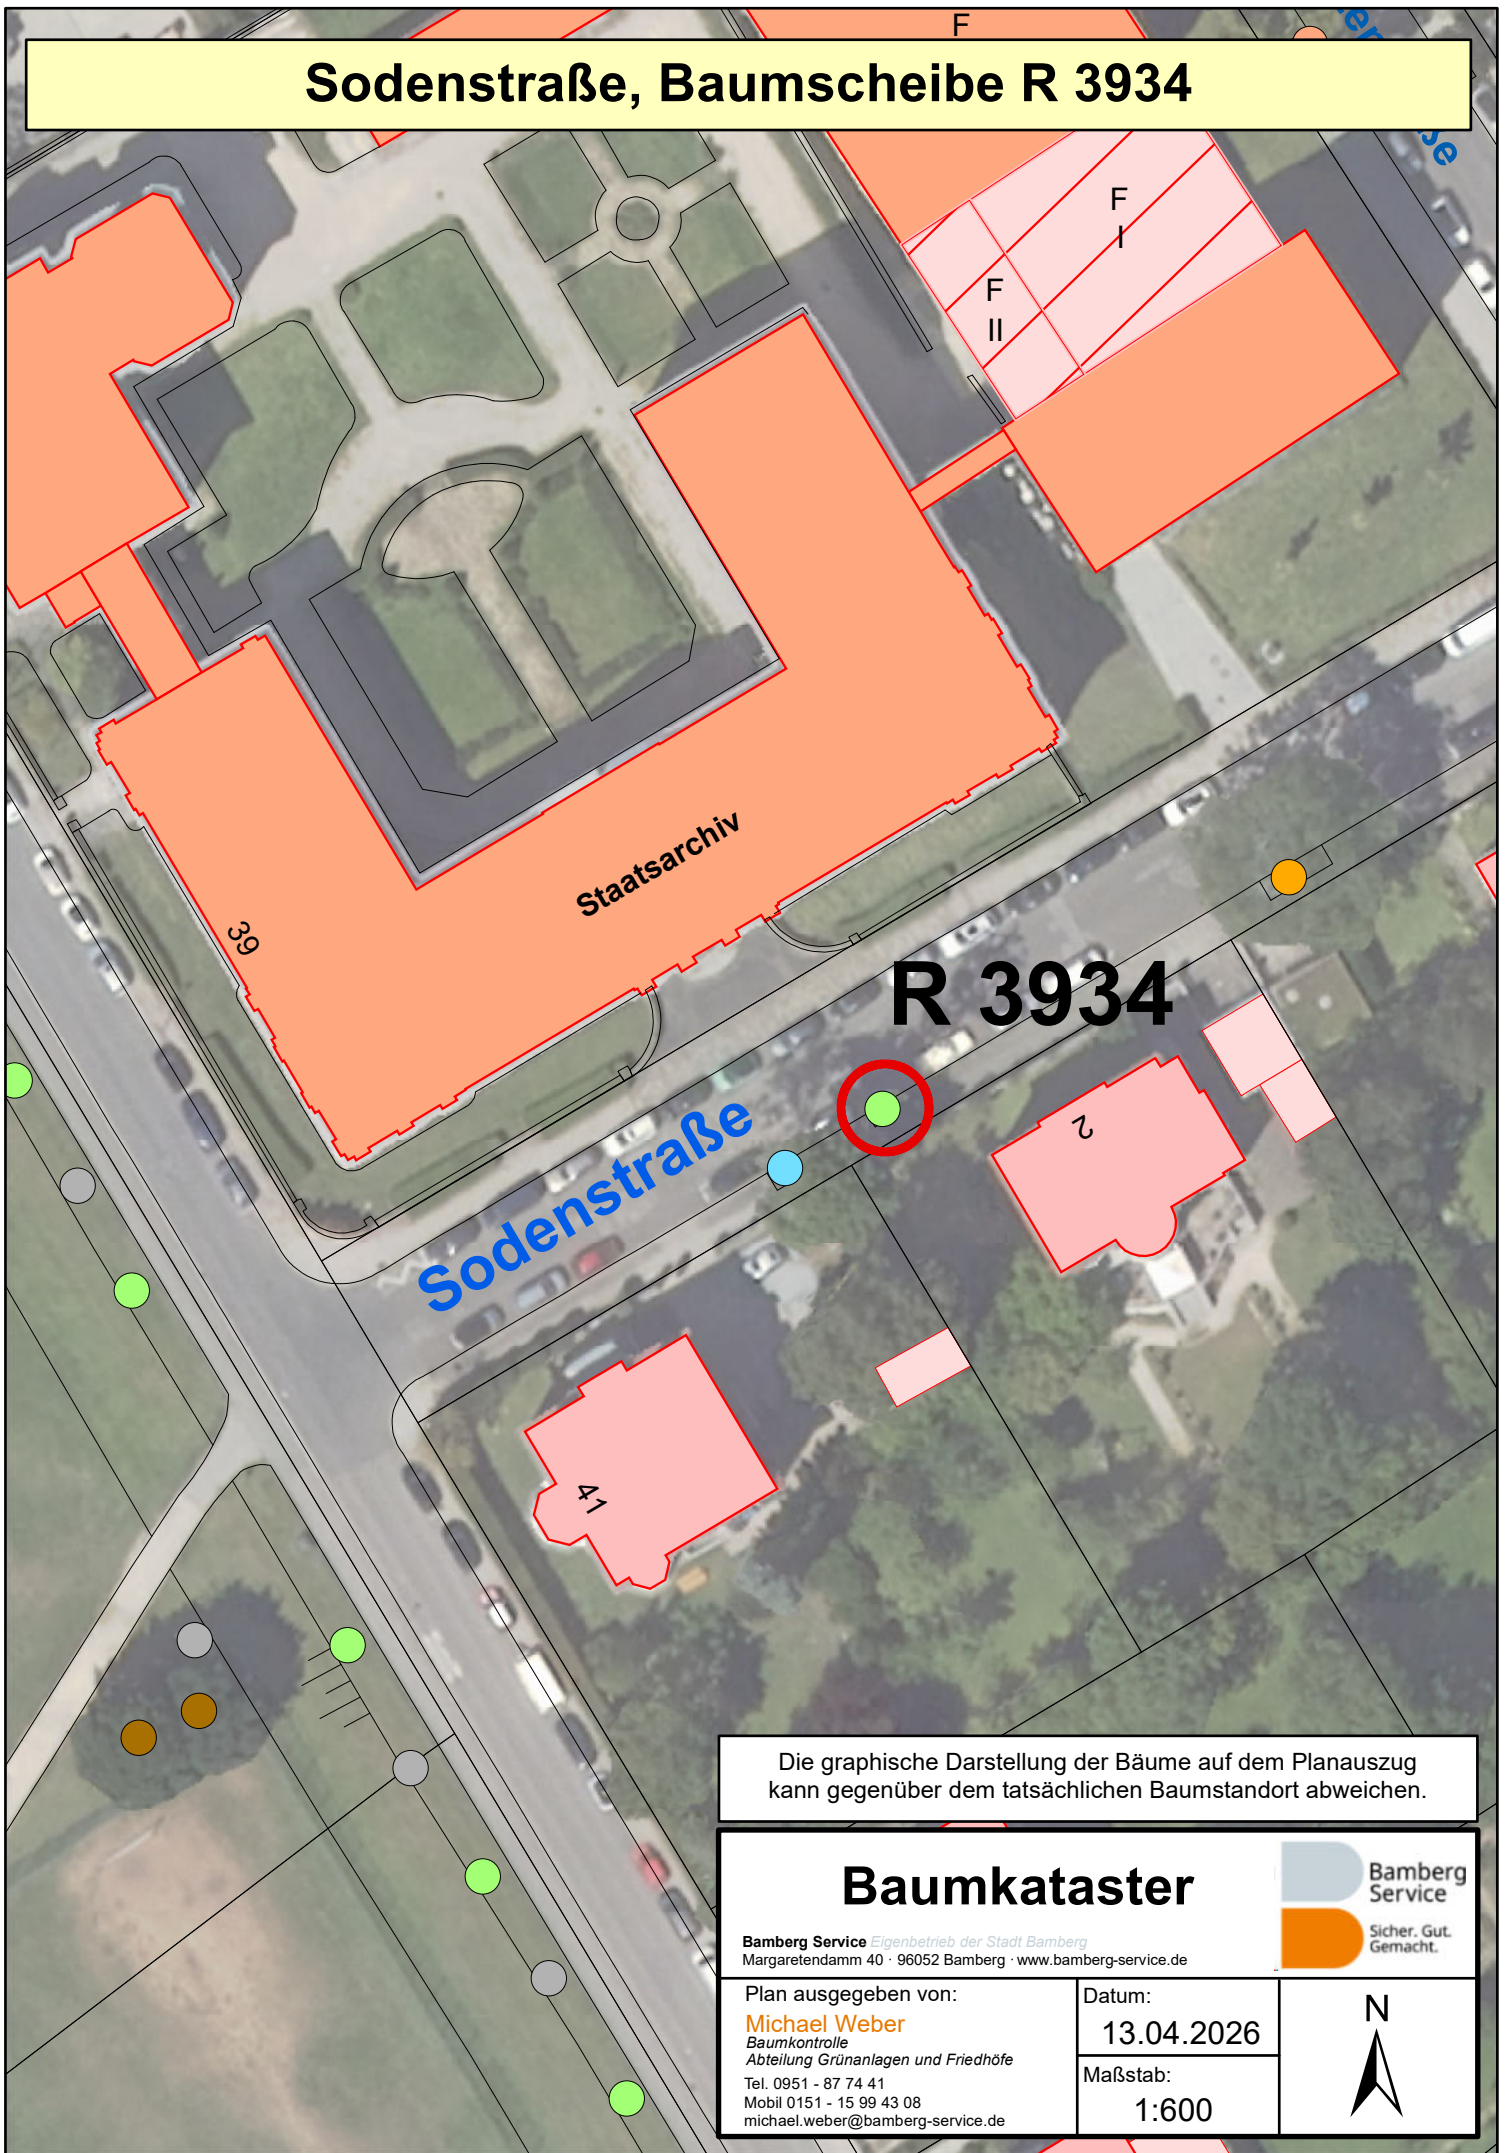

Die graphische Darstellung der Bäume auf dem Planauszug kann gegenüber dem tatsächlichen Baumstandort abweichen.

## Baumkataster



Bamberg Service *Eigenbetrieb der Stadt Bamberg*  
Margaretendamm 40 · 96052 Bamberg · [www.bamberg-service.de](http://www.bamberg-service.de)

Plan ausgegeben von:

**Michael Weber**  
Baumkontrolle  
Abteilung Grünanlagen und Friedhöfe  
Tel. 0951 - 87 74 41  
Mobil 0151 - 15 99 43 08  
[michael.weber@bamberg-service.de](mailto:michael.weber@bamberg-service.de)

Datum:

13.04.2026

Maßstab:

1:600

